


Проект планировки тепловых сетей для объединения систем теплоснабжения котельных "Текмаш" и "Молодежная"

Схема 1. Разбивочный план Тепловых сетей М 1:500 (Основной чертеж)

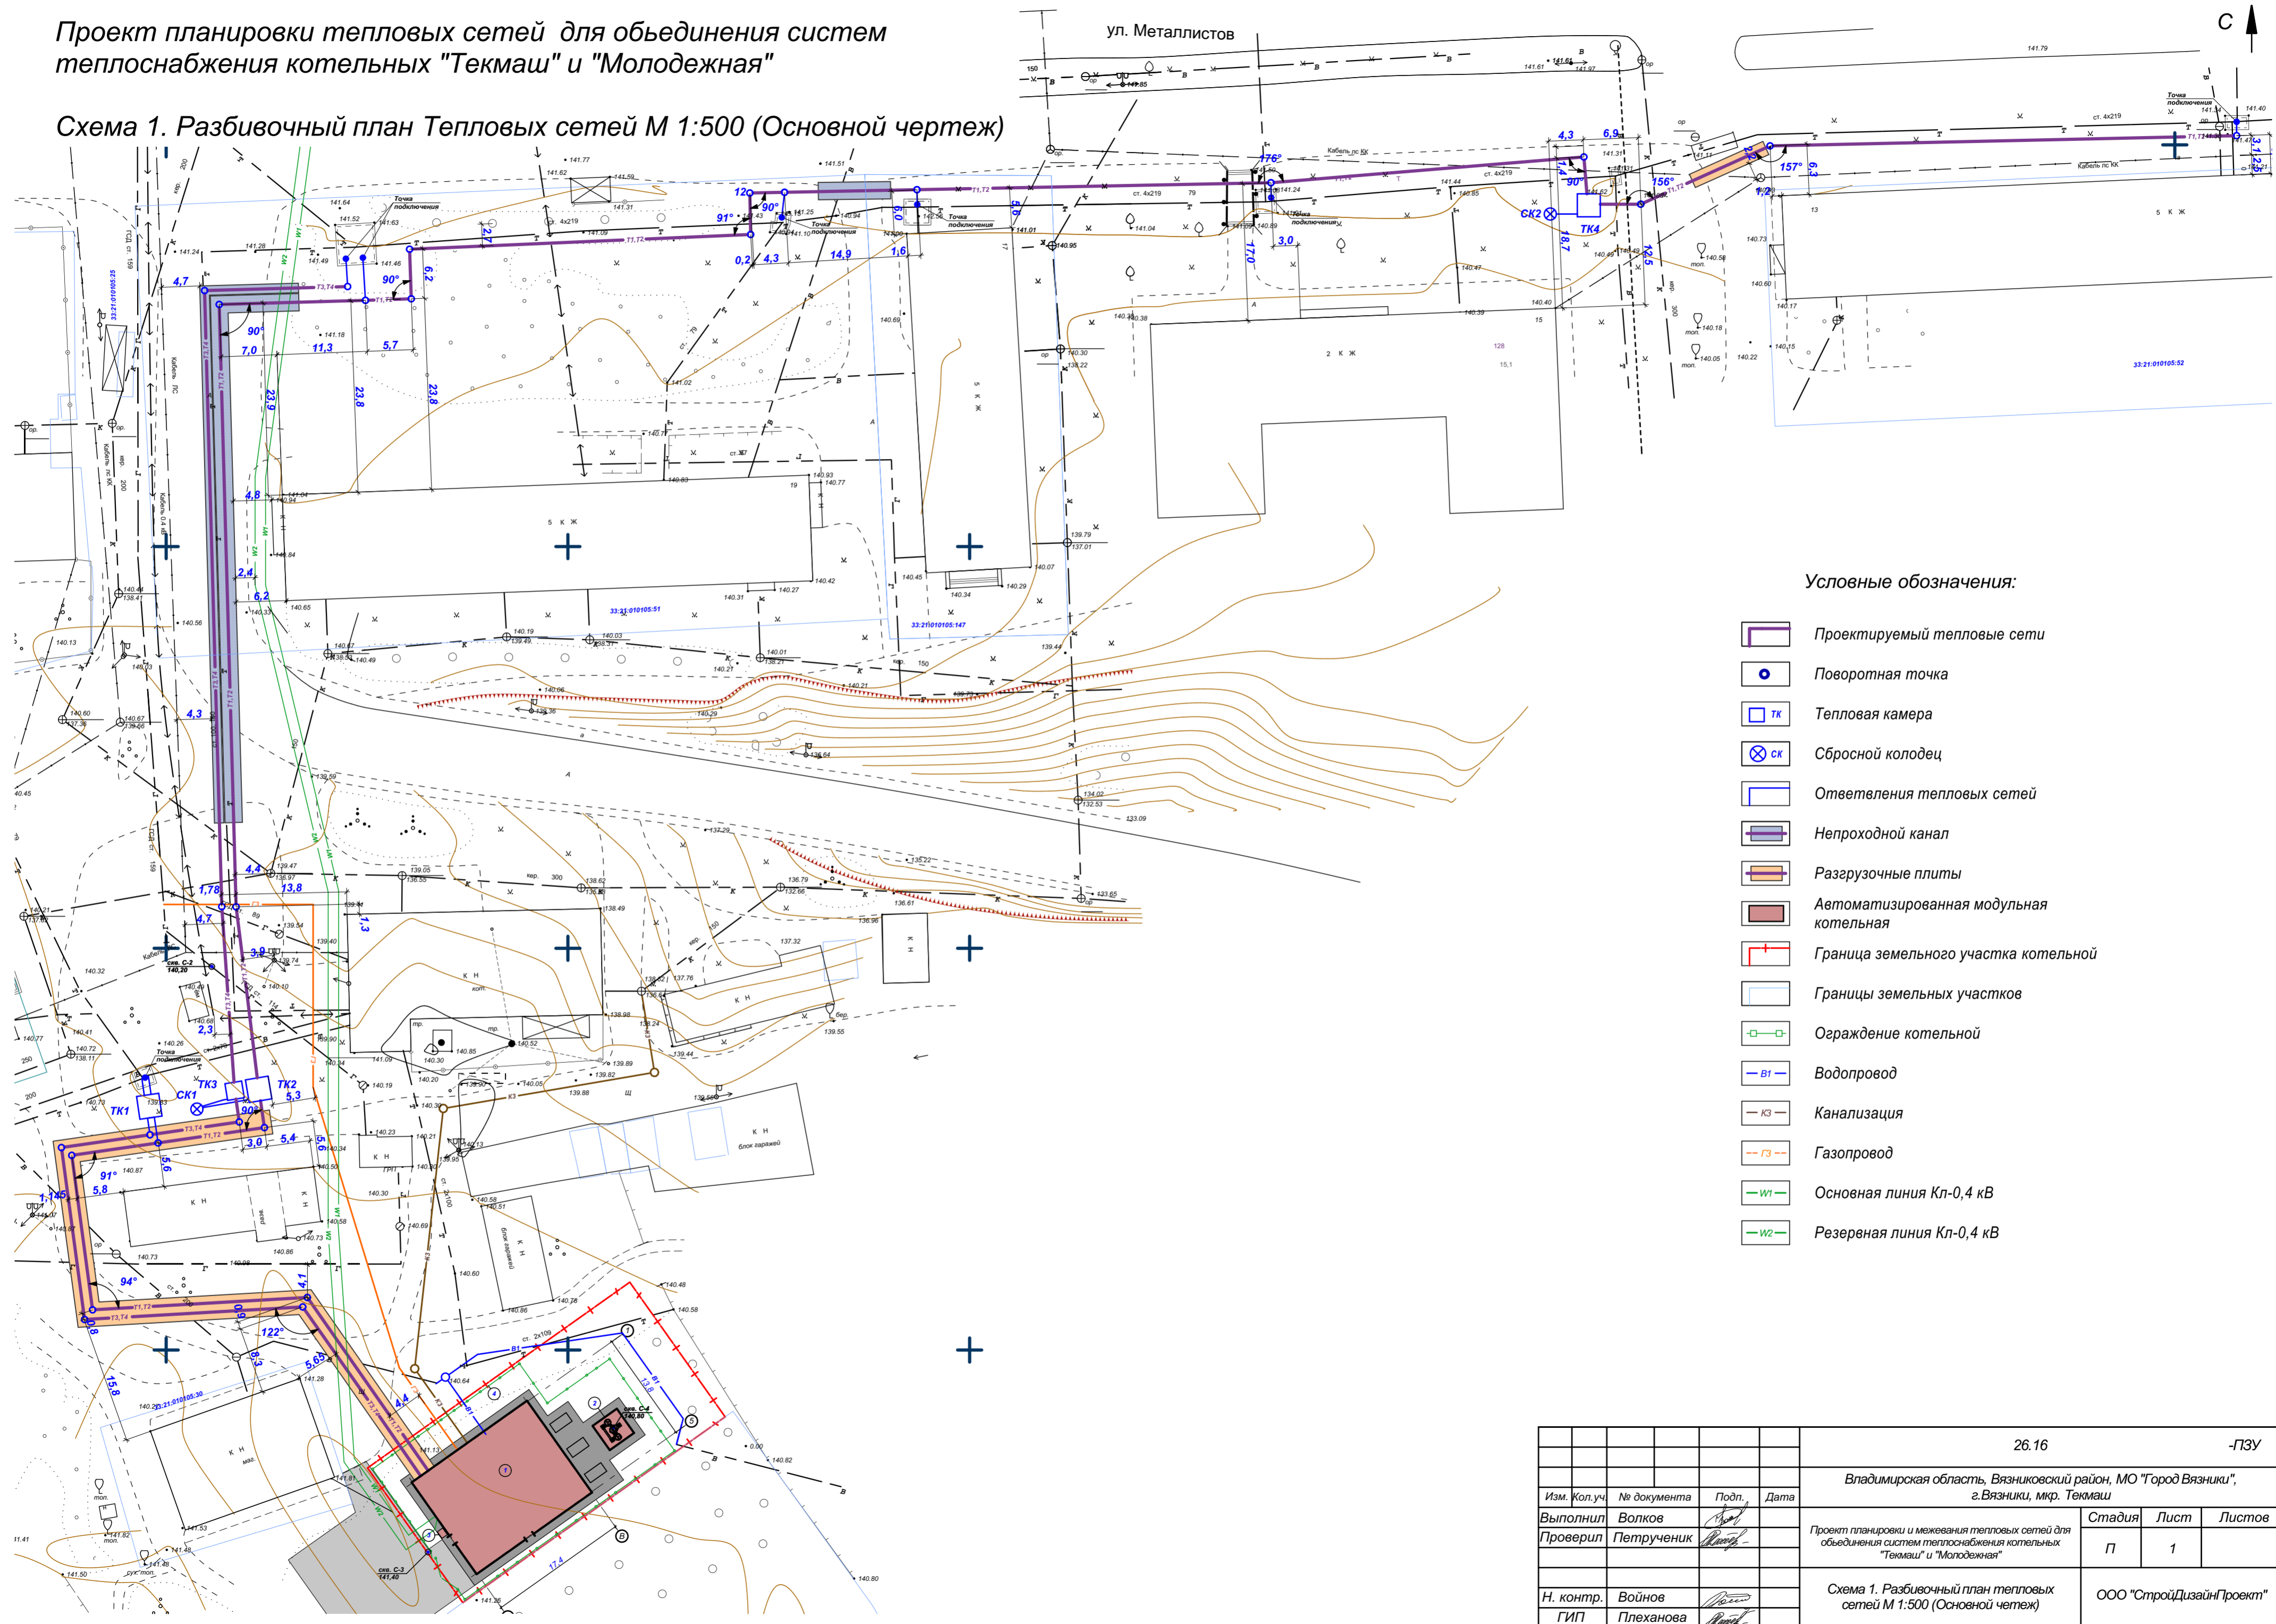

Условные обозначения:

- Проектируемые тепловые сети
- Поворотная точка
- Тепловая камера
- X Сбросной колодец
- Ответвления тепловых сетей
- Непроходной канал
- Разгрузочные плиты
- Автоматизированная модульная котельная
- Граница земельного участка котельной
- Границы земельных участков
- Ограждение котельной
- Водопровод
- Канализация
- Газопровод
- Основная линия Кл-0,4 кВ
- Резервная линия Кл-0,4 кВ

				26.16	-ПЗУ			
				Владимирская область, Вязниковский район, МО "Город Вязники", г. Вязники, мкр. Текмаш				
Изм.	Кол.уч.	№ документа	Подп.	Дата	Проект планировки и межевания тепловых сетей для объединения систем теплоснабжения котельных "Текмаш" и "Молодежная"	Стадия	Лист	Листов
						П	1	
Н. контр.	Войнов				Схема 1. Разбивочный план тепловых сетей М 1:500 (Основной чертеж)	ООО "СтройДизайнПроект"		
ГИП	Плеханова							