
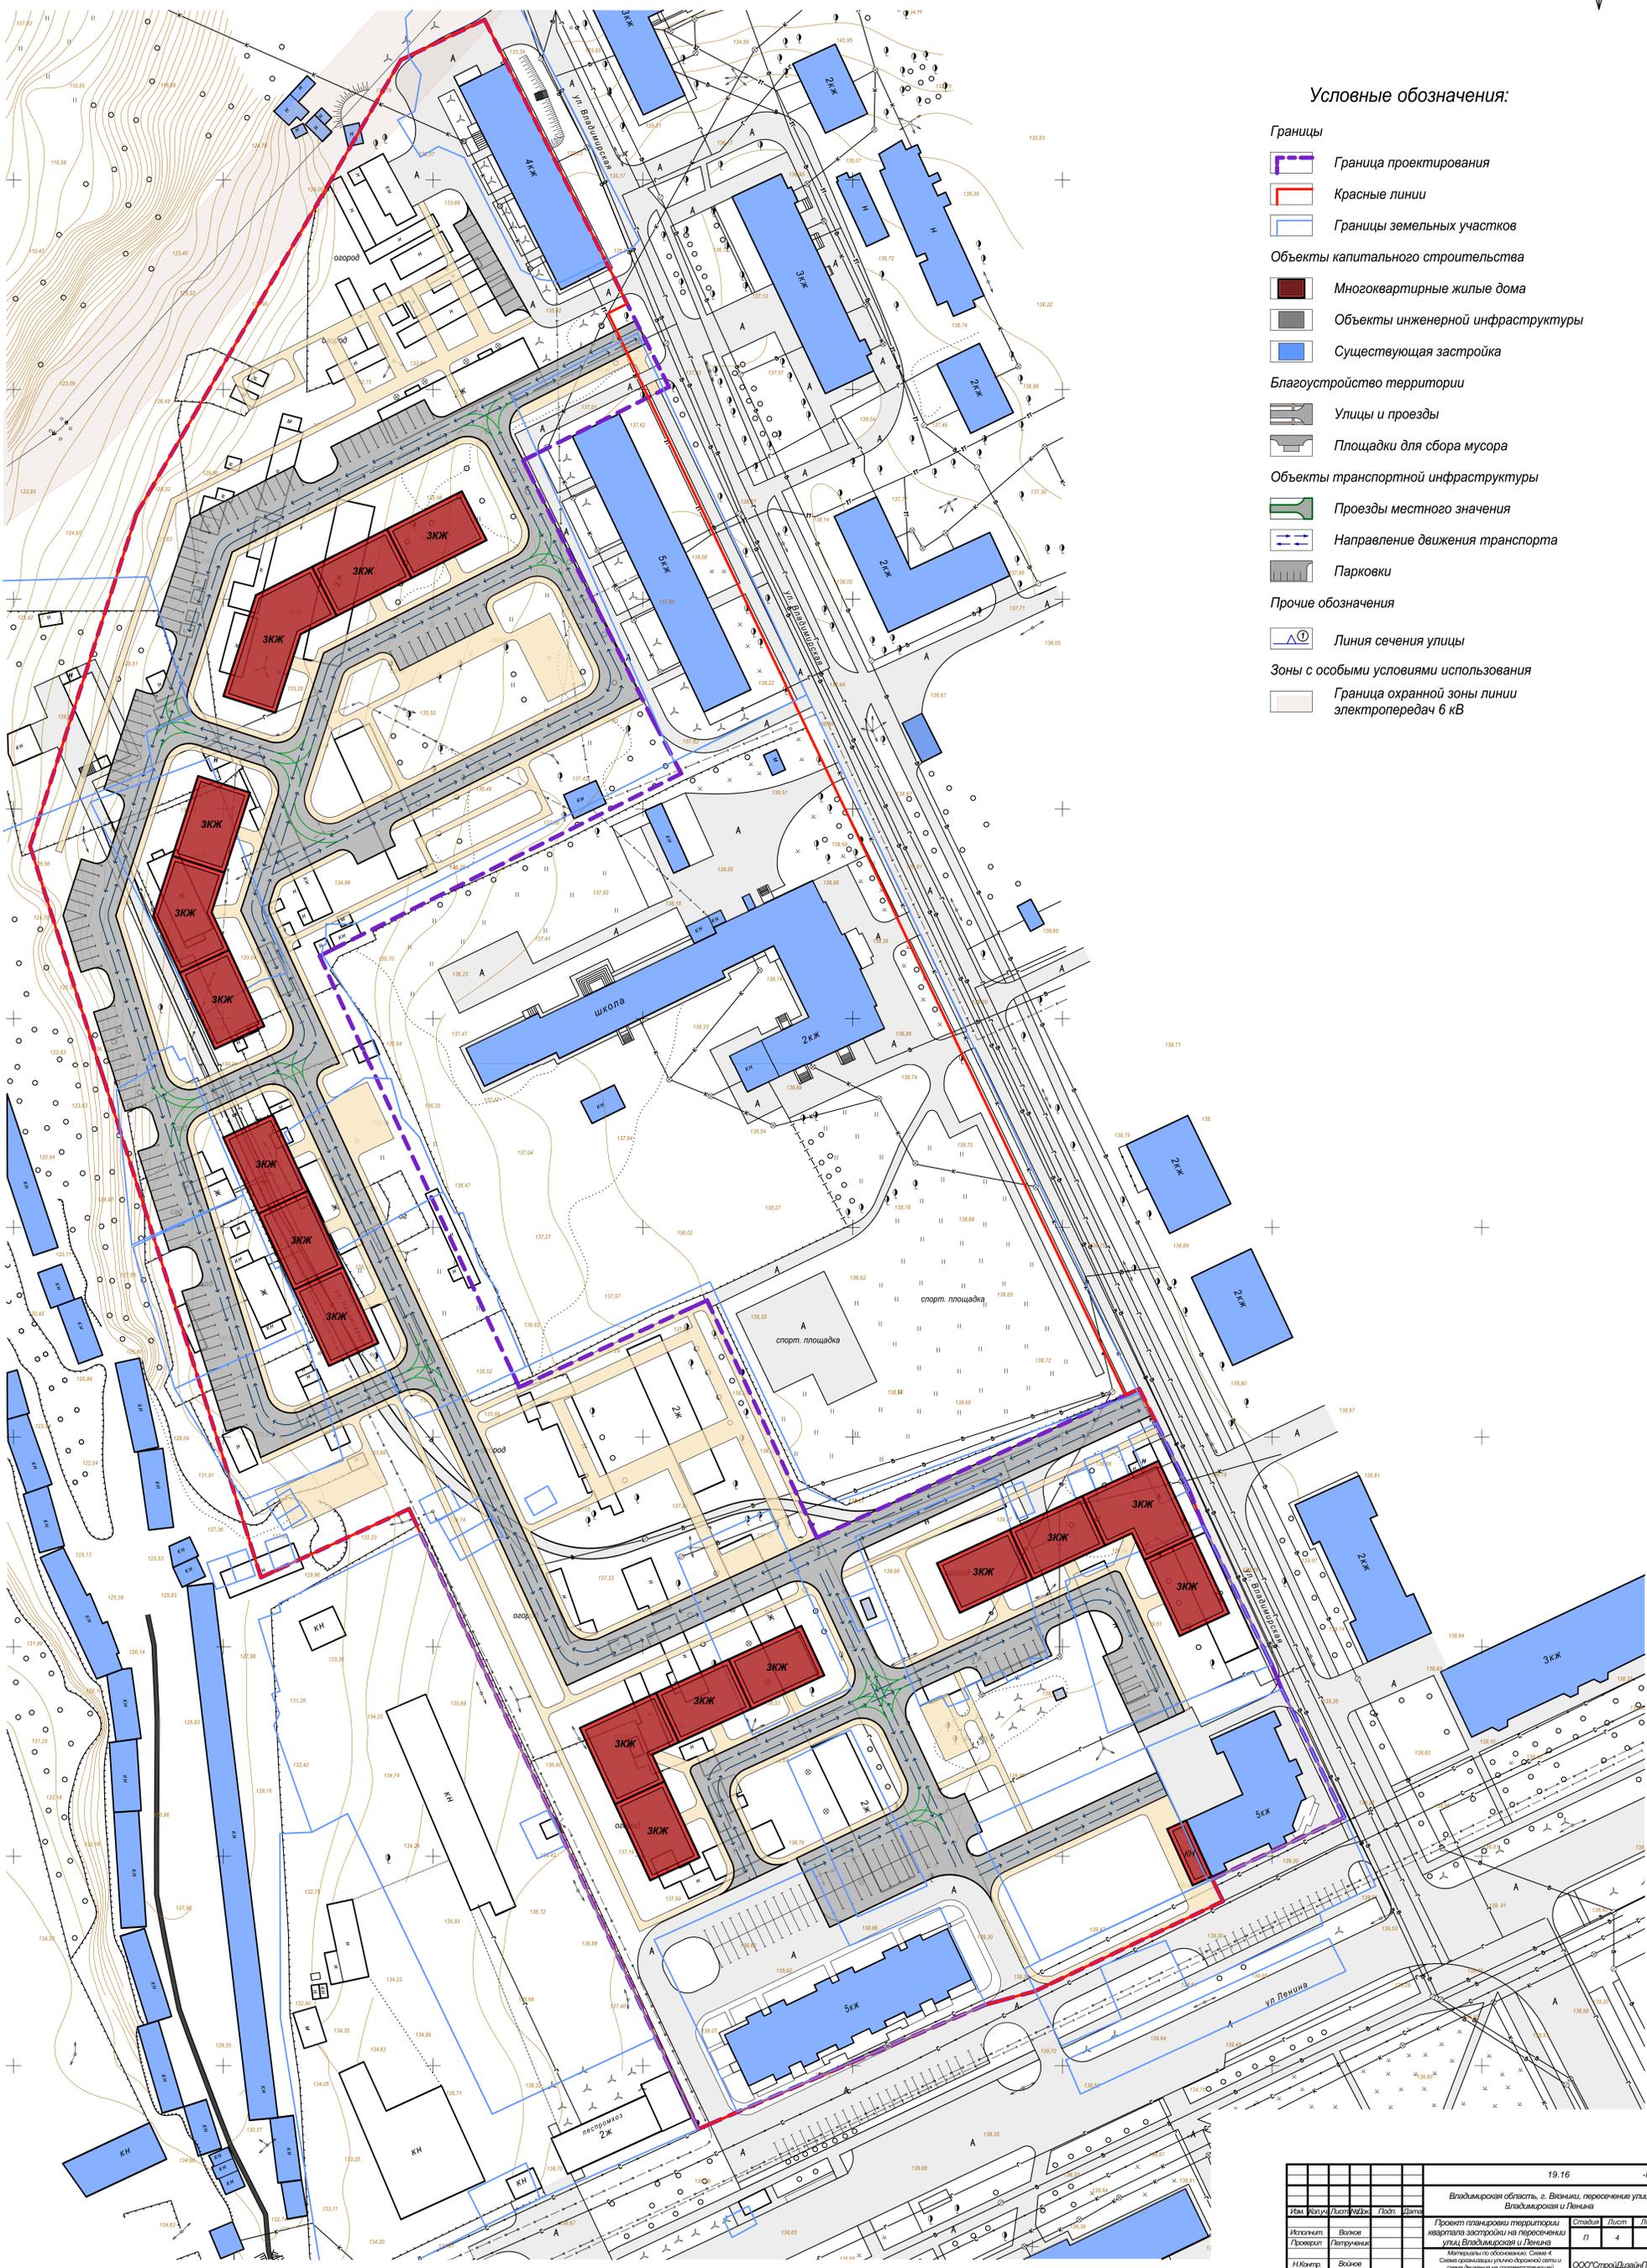


Проект планировки территории квартала застройки на пересечении улиц Владимирская и Ленина

Материалы по обоснованию

Схема 4. Схема организации улично-дорожной сети и схема движения на соответствующей территории

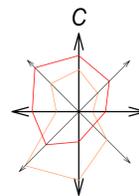

Условные обозначения:

- Границы**
- Граница проектирования
 - Красные линии
 - Границы земельных участков
- Объекты капитального строительства**
- Многоквартирные жилые дома
 - Объекты инженерной инфраструктуры
 - Существующая застройка
- Благоустройство территории**
- Улицы и проезды
 - Площадки для сбора мусора
- Объекты транспортной инфраструктуры**
- Проезды местного значения
 - Направление движения транспорта
 - Парковки
- Прочие обозначения**
- Линия сечения улицы
- Зоны с особыми условиями использования**
- Граница охранной зоны линии электропередач 6 кВ

19.16				-ПЗУ		
Владимирская область, г. Владимир, пересечение улиц Владимирская и Ленина						
Исполнит.	Виктор	Град.	Евгений	Станд.	Лист	Листов
Проверит.	Патрушев			П	4	
Н.Кутер	Виктор	Проект планировки территории квартала застройки на пересечении улиц Владимирская и Ленина			ООО "СтройДизайнПроект"	
Г.И.Т.	Гавриков	Материалы по обоснованию. Схема 4. Система организации улично-дорожной сети и схема движения на соответствующей территории М.1:500				