
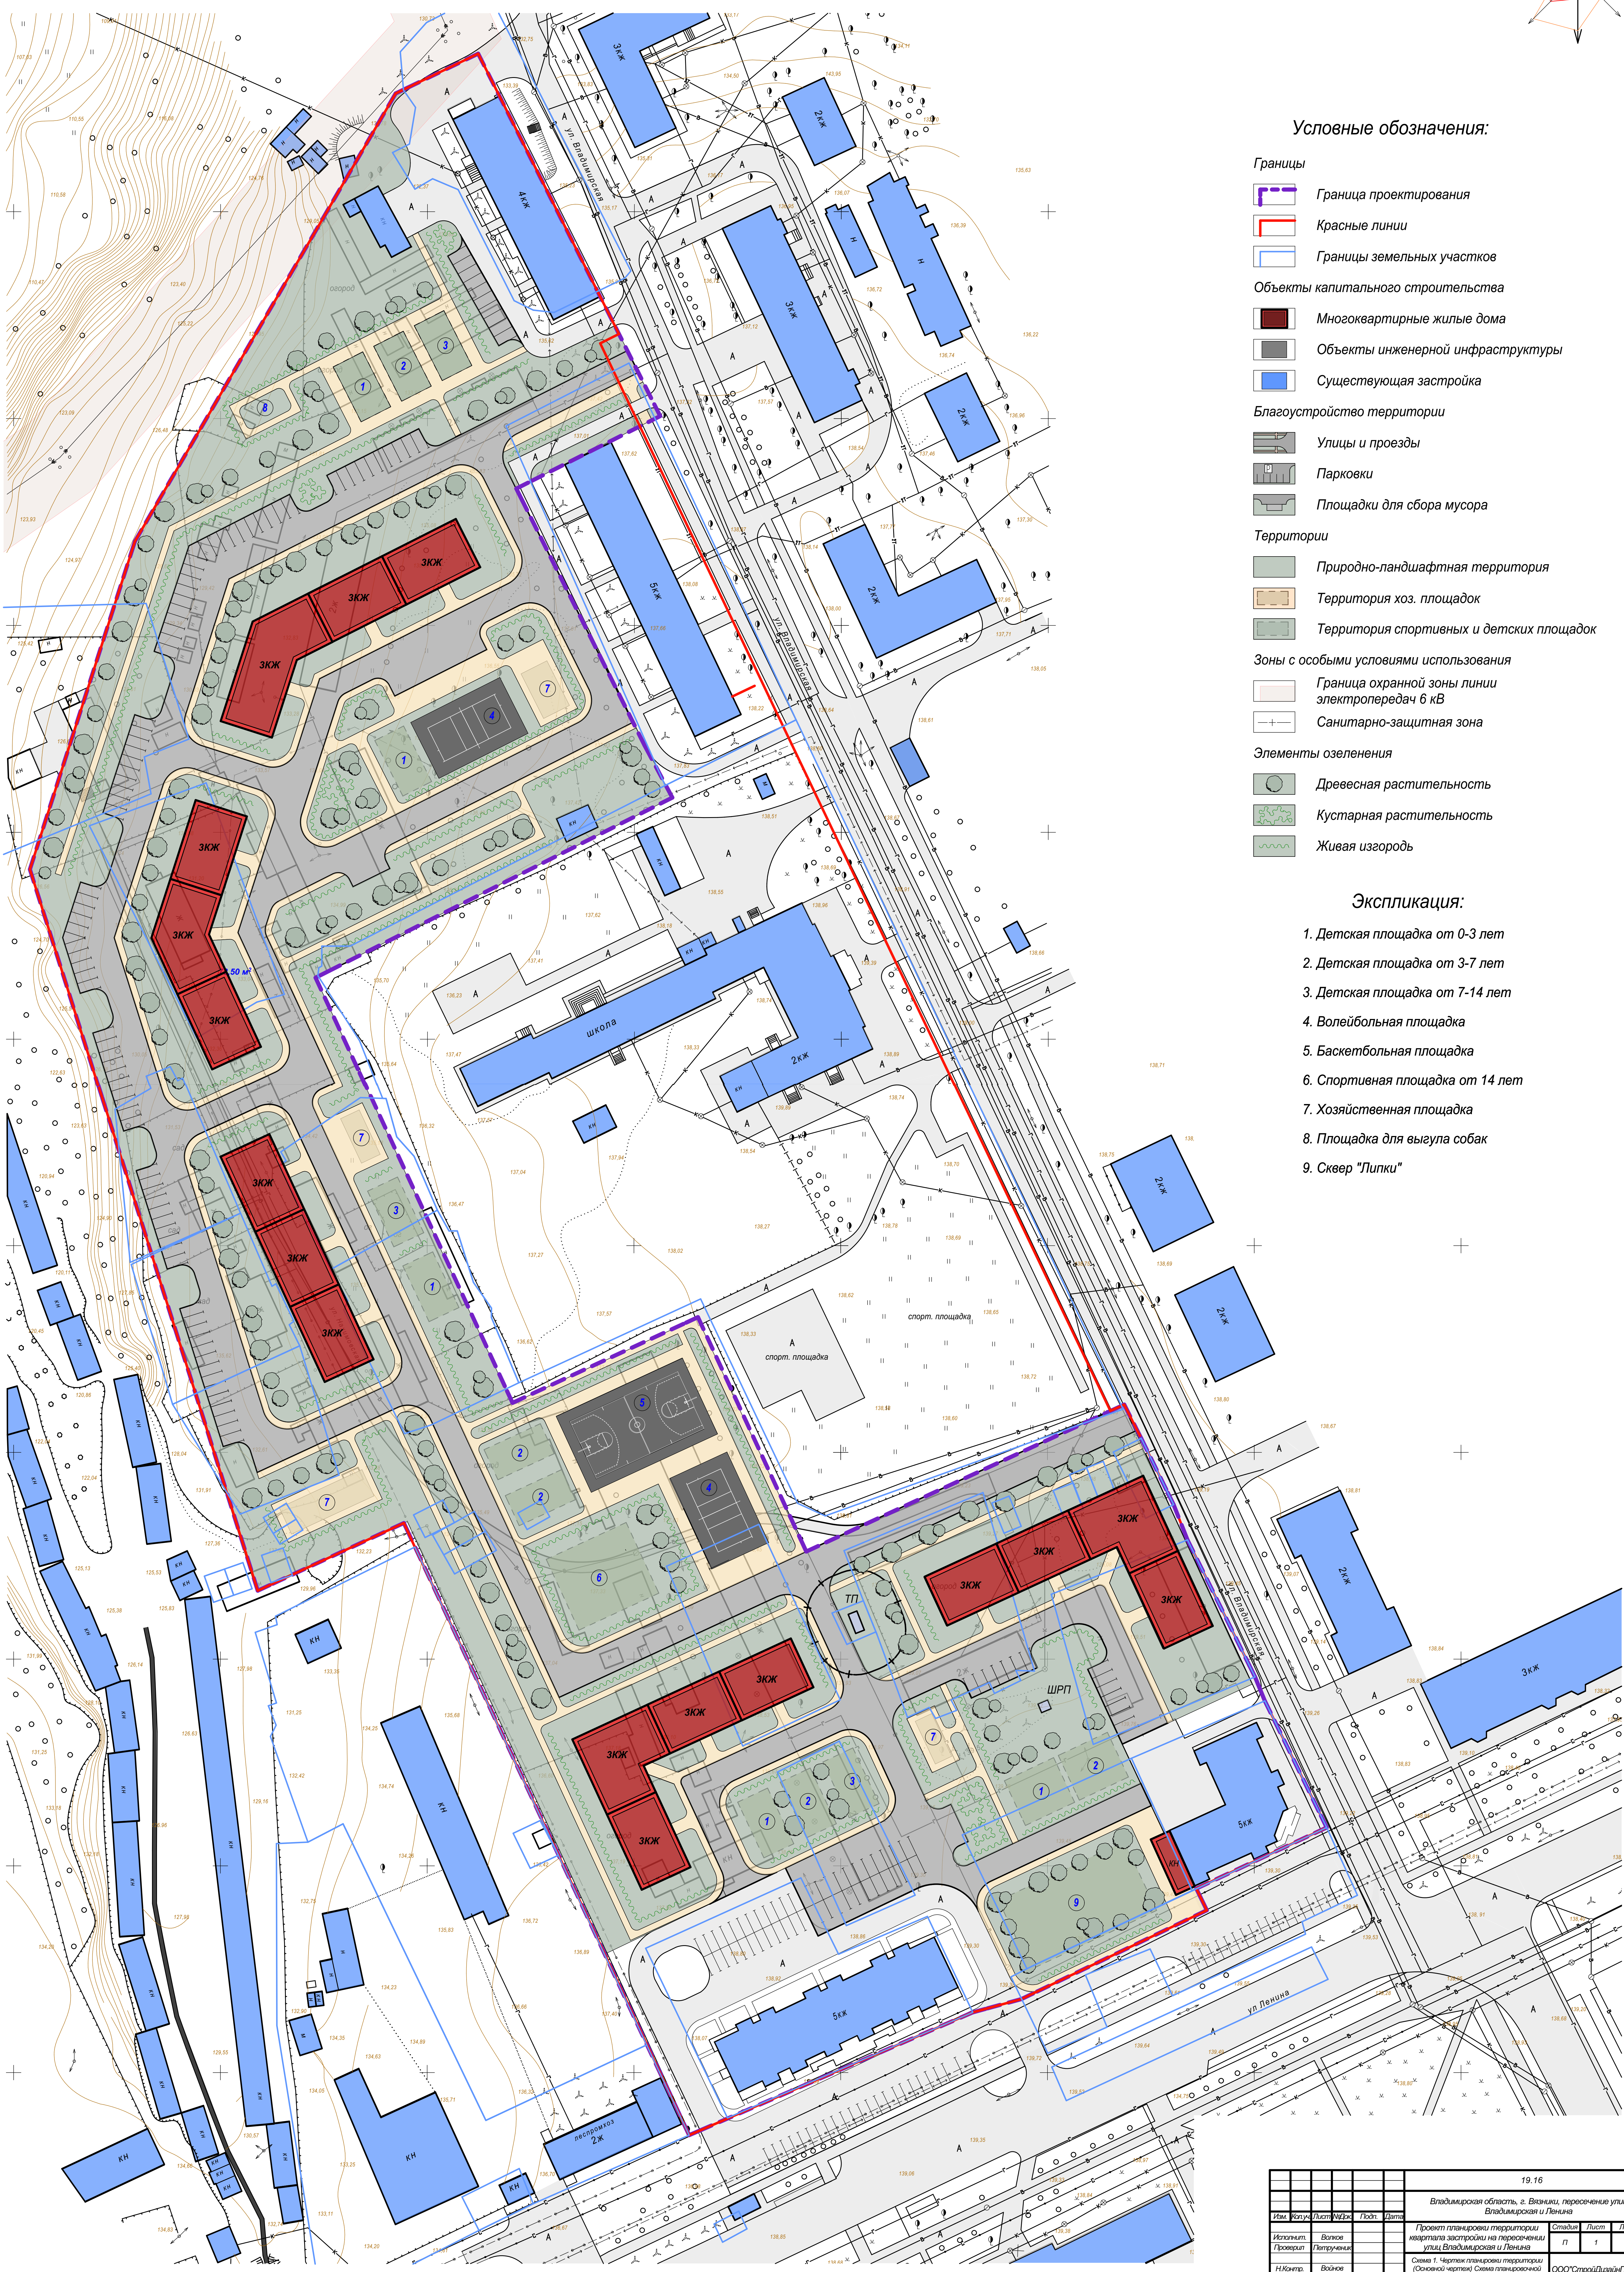


Проект планировки территории квартала застройки на пересечении улиц Владимирская и Ленина

Схема 1. Чертеж планировки территории (Основной чертеж). Схема планировочной организации территорий

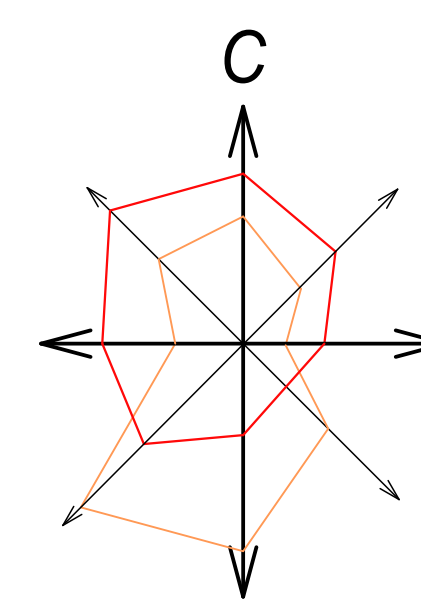

Условные обозначения:

- Границы**
- Граница проектирования
 - Красные линии
 - Границы земельных участков
- Объекты капитального строительства**
- Многоквартирные жилые дома
 - Объекты инженерной инфраструктуры
 - Существующая застройка
- Благоустройство территории**
- Улицы и проезды
 - Парковки
 - Площадки для сбора мусора
- Территории**
- Природно-ландшафтная территория
 - Территория хоз. площадок
 - Территория спортивных и детских площадок
- Зоны с особыми условиями использования**
- Граница охранной зоны линии электропередач 6 кВ
 - Санитарно-защитная зона
- Элементы озеленения**
- Древесная растительность
 - Кустарная растительность
 - Живая изгородь

Экспликация:

1. Детская площадка от 0-3 лет
2. Детская площадка от 3-7 лет
3. Детская площадка от 7-14 лет
4. Волейбольная площадка
5. Баскетбольная площадка
6. Спортивная площадка от 14 лет
7. Хозяйственная площадка
8. Площадка для выгула собак
9. Сквер "Липки"

					19.16	-ЛЗУ	
					Владимирская область, г. Владимир, пересечение улиц Владимирская и Ленина		
Иск.	Разр.	Лист	№	Лист	Проект планировки территории квартала застройки на пересечении улиц Владимирская и Ленина		
Исполнит.	Возле	№	Лист	Лист	Станд.	Лист	
Проектир.	Патр.	№	Лист	Лист	п	1	
Н.Котель.	Воднов.	Схема 1. Чертеж планировки территории (Основной чертеж). Схема планировочной организации территории М 1:500				ООО "СтройДизайнПроект"	
ГИП	Плещеев						