
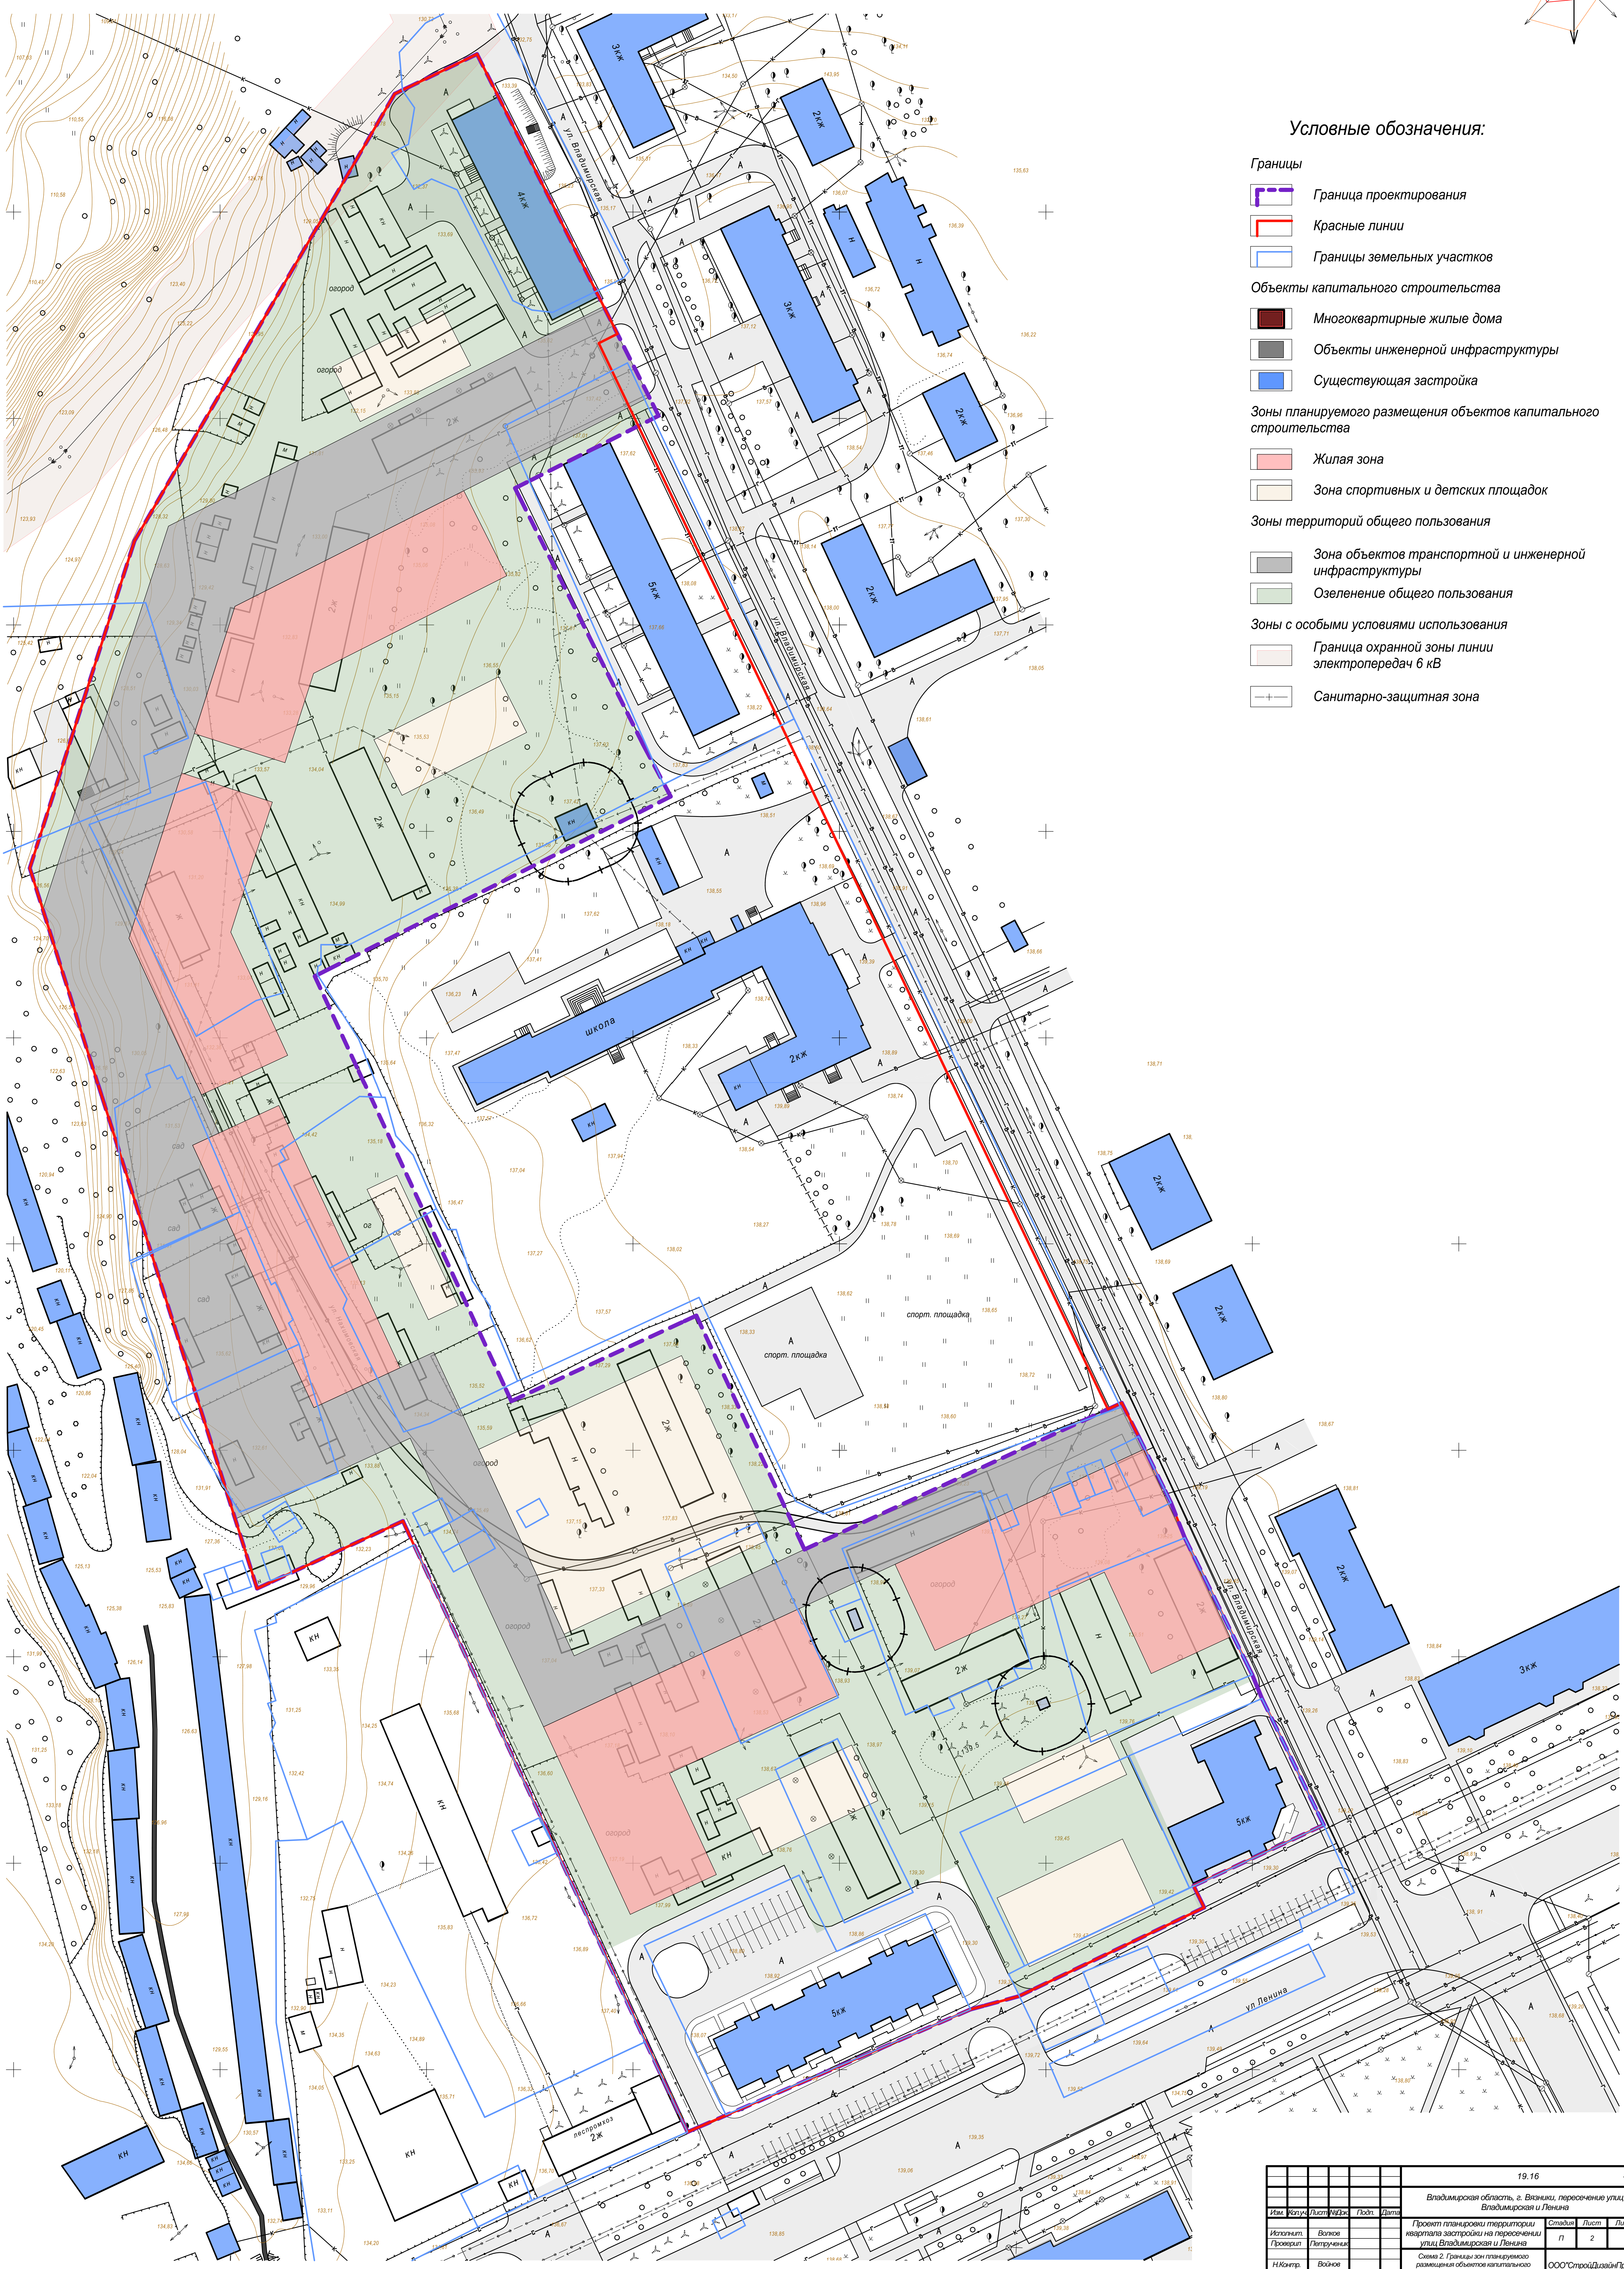


Проект планировки территории квартала застройки на пересечении улиц Владимирская и Ленина

Схема 2. Границы зон планируемого размещения объектов капитального строительства

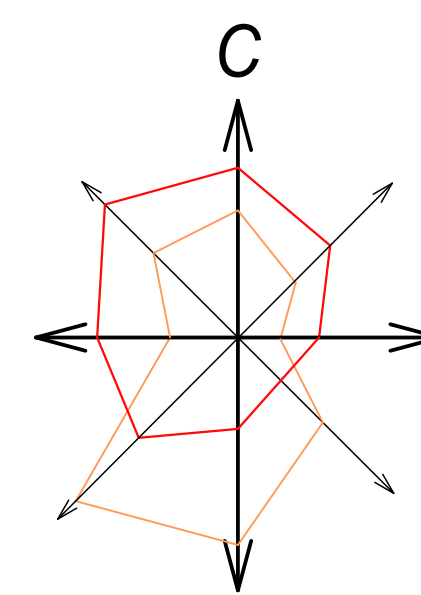

					19.16			-ПЗУ						
					Владимирская область, г. Владимир, пересечение улиц Владимирская и Ленина									
					Проект планировки территории квартала застройки на пересечении улиц Владимирская и Ленина									
					Схема 2. Границы зон планируемого размещения объектов капитального строительства и т.д.									
Исполнит.	Волож	Лист	№	Листов	Исполнит.	Волож	Лист	№	Листов	Исполнит.	Волож	Лист	№	Листов
Проектировщик	Патрушевский	П	2		Проектировщик	Патрушевский	П	2		Проектировщик	Патрушевский	П	2	
Начальник	Волож	ООО "СтройДизайнПроект"												
ГИП	Патрушевский													