Проект планировки территории М 1:1000

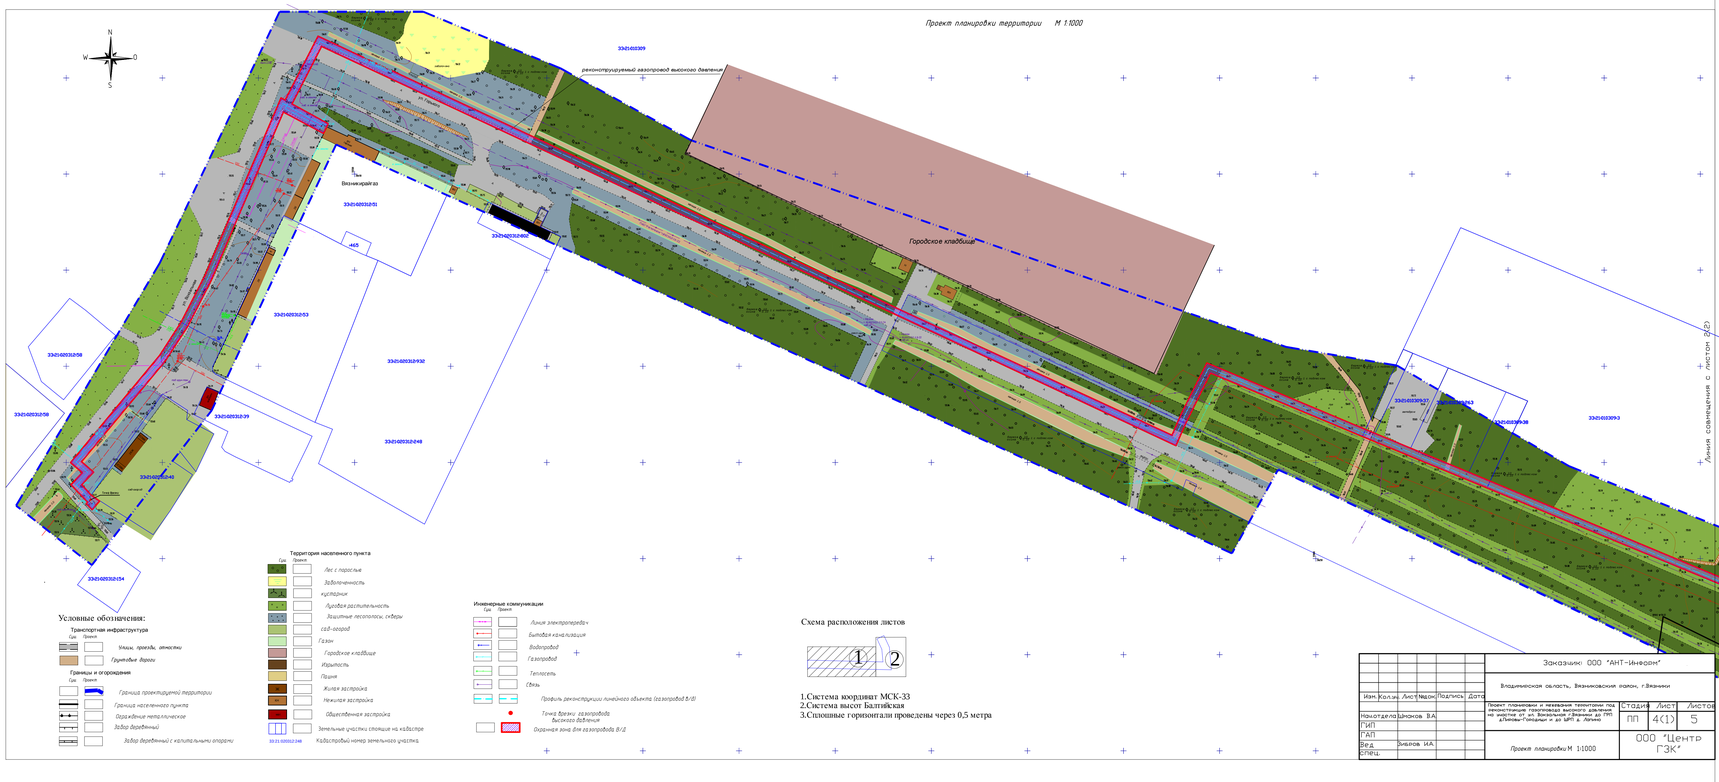
N
W
O
S
33:21:003309:44
33:21:003309:42
33:21:003309:83
33:21:003309:93
33:21:003309:43
33:21:003309:38
33:21:003309:57
33:21:003309:93
33:21:003309:93
33:21:003309:93