



ЧЕРТЕЖ ПЛАНИРОВКИ ТЕРРИТОРИИ  
МАСШТАБ 1:1000

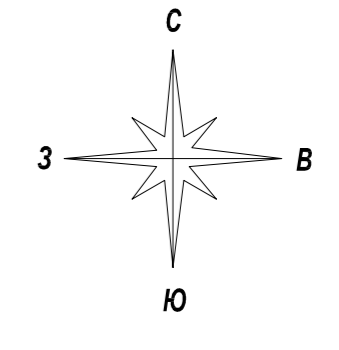

- Условные обозначения:
- Размещение проектируемого линейного объекта
  - Точка подключения к существующему газопроводу
  - Полоса отвода проектируемого линейного объекта
  - Охранная зона проектируемого линейного объекта
  - Границы земельных участков, стоящих на кадастровом учете
  - Границы кадастрового квартала
  - Существующий газопровод высокого давления
  - Существующий газопровод низкого давления
  - Водопровод
  - Теплотрасса
  - Канализация
  - Кабель связи ПАО Ростелеком
  - Линия электропередачи низкого напряжения
  - Охранная зона ЛЭП
  - Луговая трава
  - Грунтовое покрытие
  - Асфальтовое покрытие

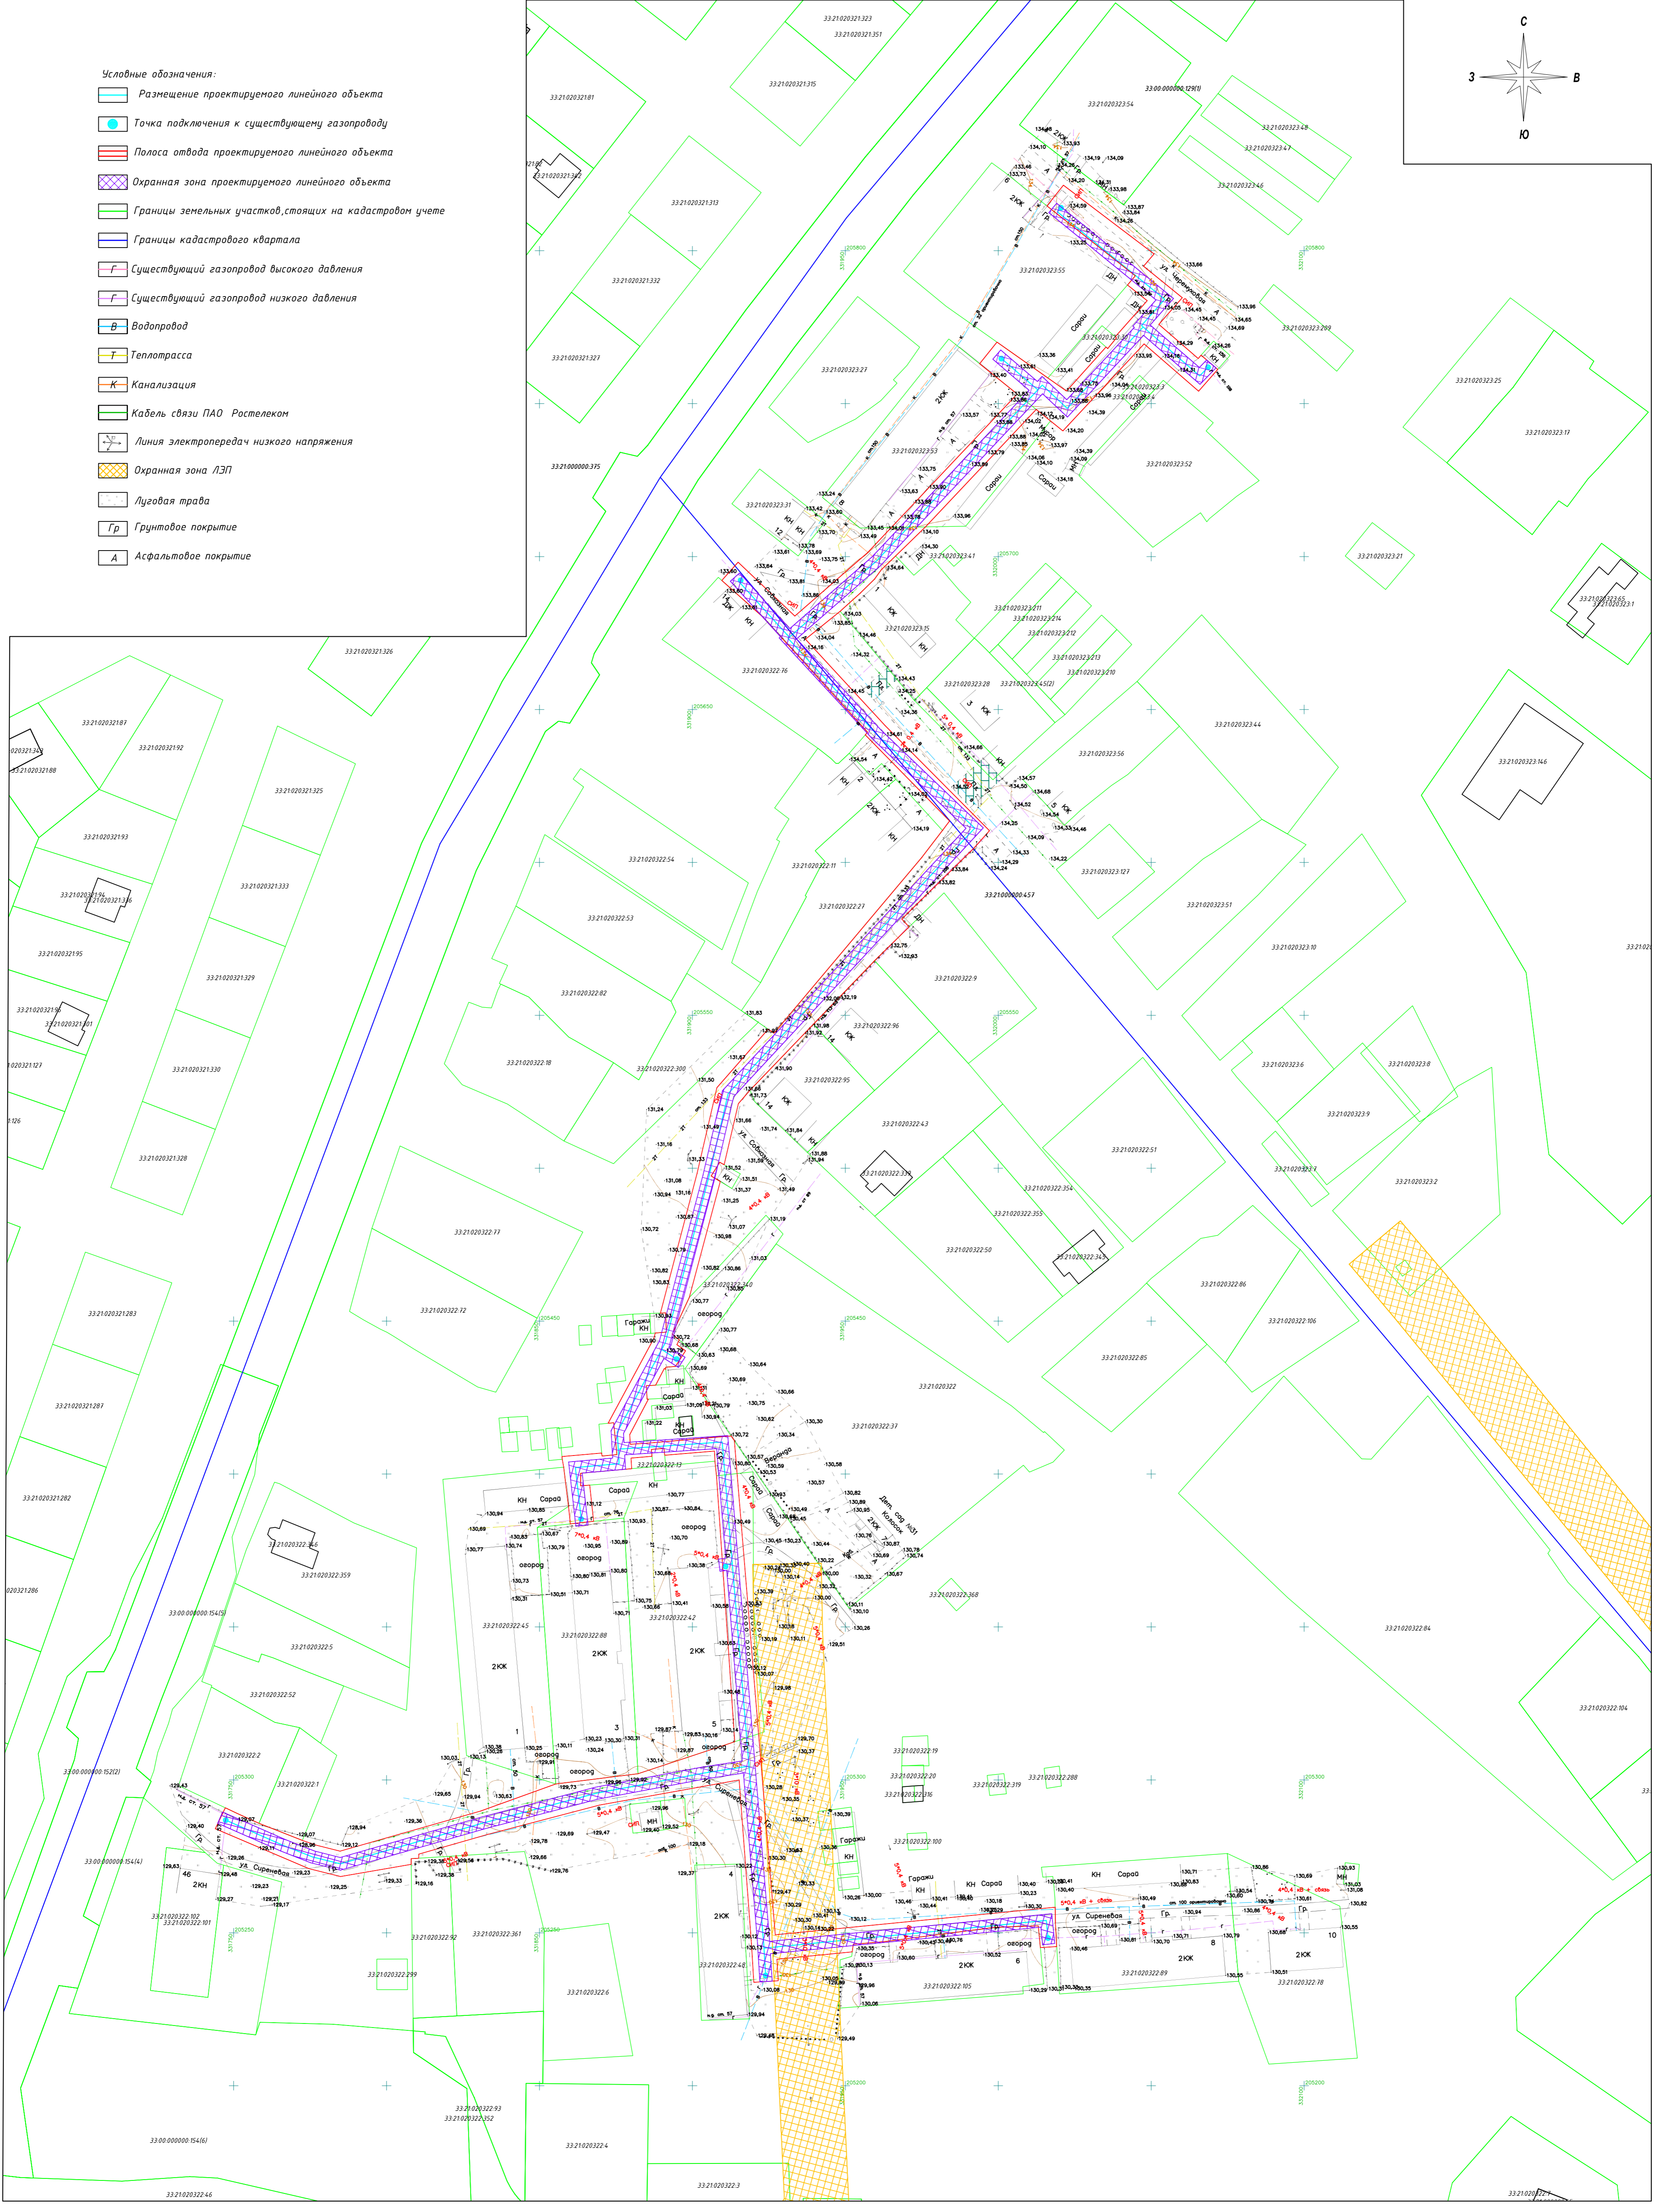

					ОГ2017-0011-ППТ			
					Филиал АО "Газпром газораспределение Владимир" в г. Владимире			
№ Изм.	Кол.уч.	Лист	№ Док.	Подпись	Дата	Стация	Лист	Листов
						ППТ	1	2
Исполнитель	Иванова Е.А.	Проверил	Карелина О.С.	Надзорщик	Филиппов А.В.	Проект планировки территории		
						Филиал АО "Газпром газораспределение Владимир" в г. Владимире		