1.Система координат МСК-33
2.Система высот Балтийская
3.Сплошные горизонтали проведены через 0,5 метра

Проект межевания территории

Координаты поворотных точек границ частей ЗУ

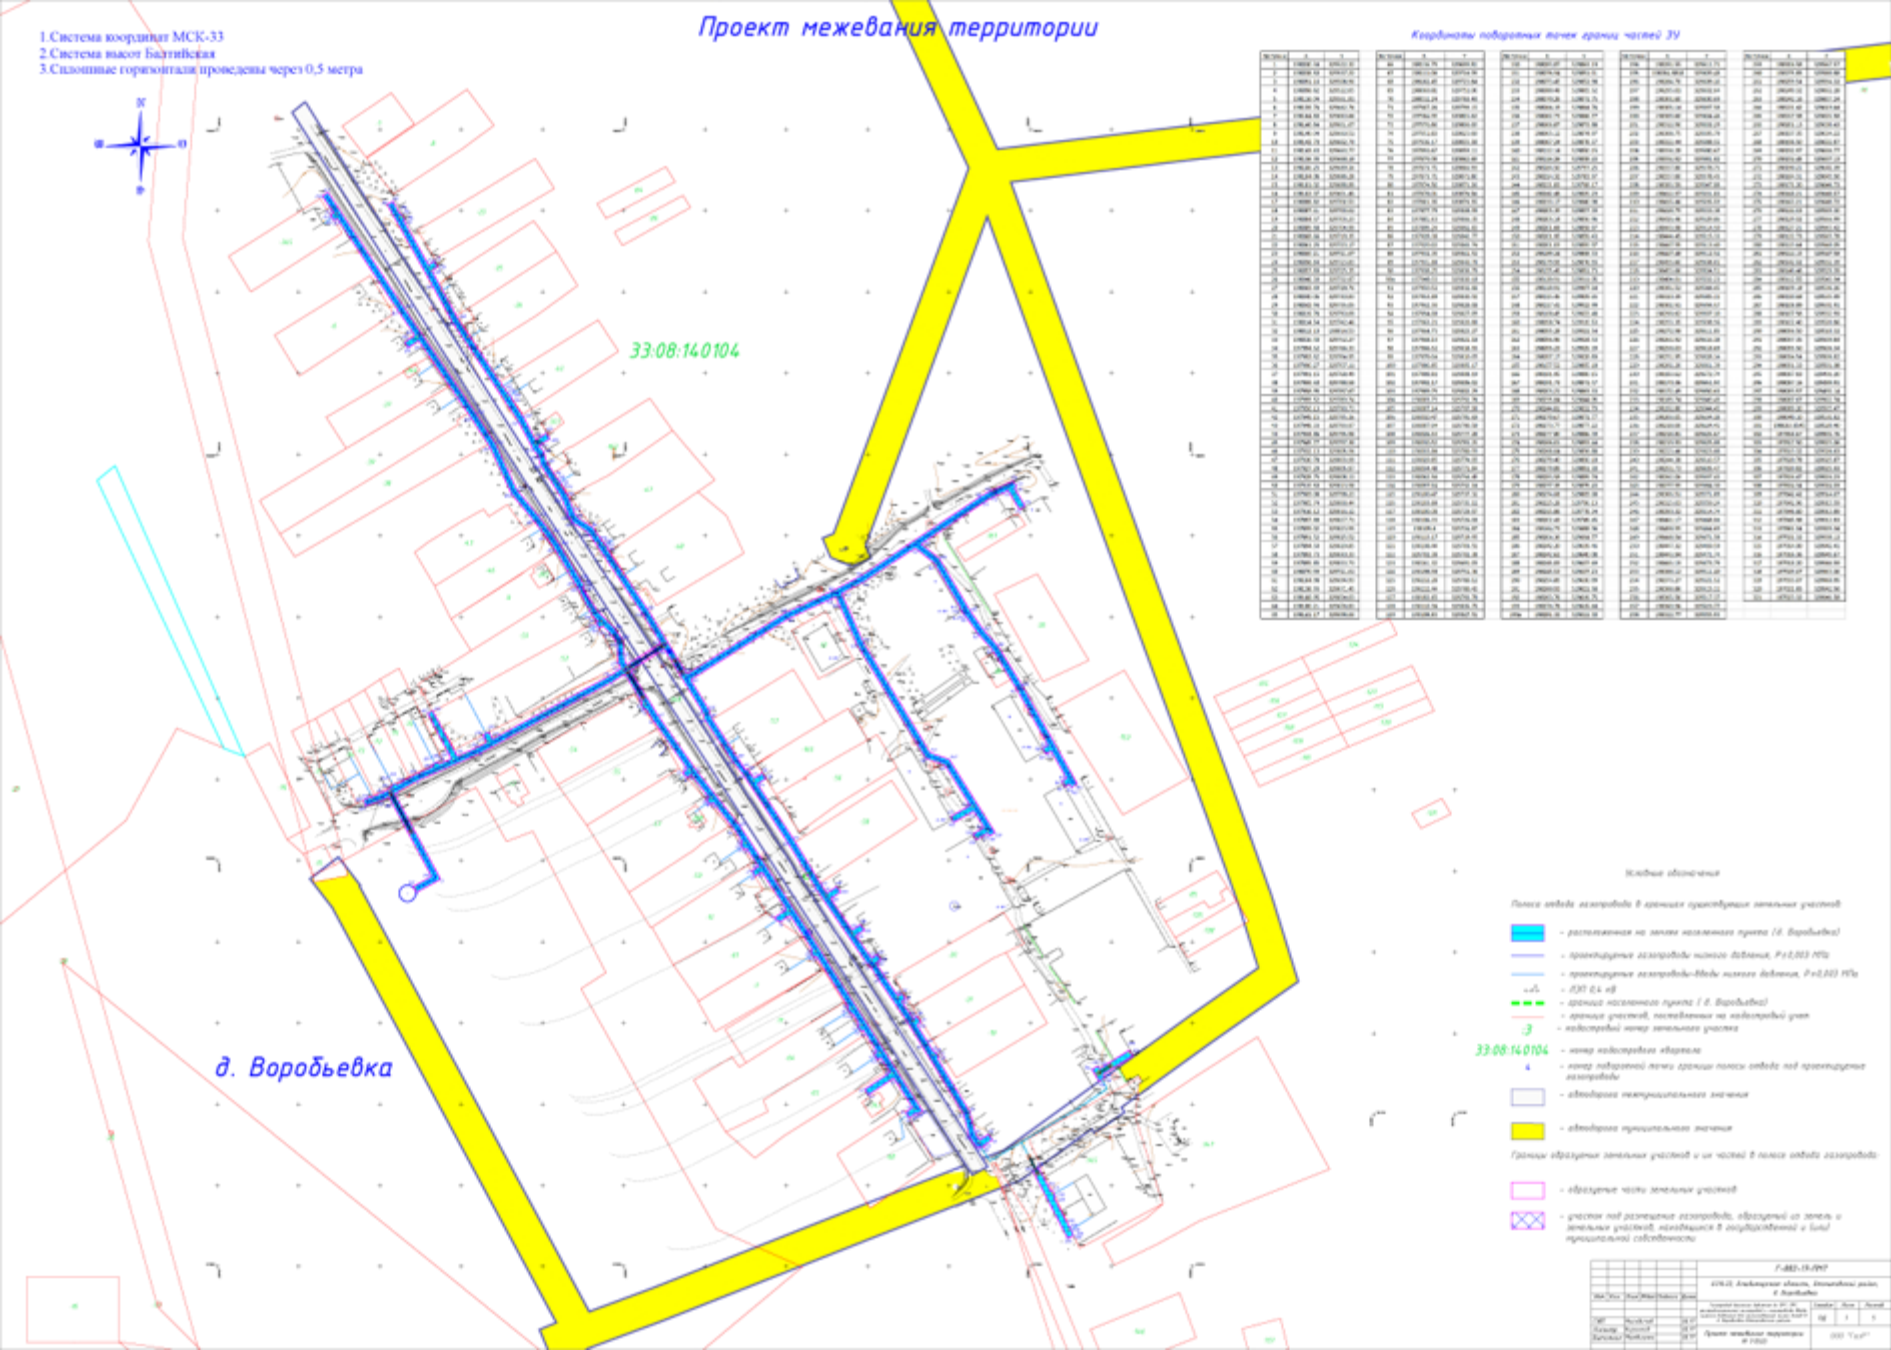

Условные обозначения

Полоса отвода газопровода в границах существующих земельных участков

- расположенная на землях населенного пункта (д. Воробьевка)
- проектируемые газопроводы низкого давления, Р=0,003 МПа
- проектируемые газопроводы-вводы низкого давления, Р=0,003 МПа
- ПЭ 63 SDR 11
- граница населенного пункта (д. Воробьевка)
- граница участков, поставленных на кадастровый учет
- кадастровый номер земельного участка
- номер кадастрового квартала
- номер поворотной точки границ полос отвода под проектируемые газопроводы
- автодороги межмуниципального значения
- автодороги муниципального значения

Границы образуемых земельных участков и их частей в полосе отвода газопровода:

- образуемые части земельных участков
- участок под размещение газопровода, образуемый из земель и земельных участков, находящихся в государственной и (или) муниципальной собственности

Г-ВВЛ-19-ПМТ

ЛЭП 10. Владимирская область, Александровский район, д. Воробьево

Изм.	Кол.	Лист	№док.	Подп.	Дата
ГИП	Якушев				
Разраб.	Якушев				
Н.контр.	Якушев				

Стадия: П | Лист: 1 | Листов: 1

Проект межевания территории. М 1:1000

ООО "ГазИС"