ДОАО «ГАЗПРОЕКТИНЖИНИРИНГ»

ДООСНАЩЕНИЕ ИТСО КС ВЛАДИМИРСКОГО ЛПУ МГ, ПРИОКСКОГО ЛПУ МГ, ВЯТСКОГО ЛПУ МГ И ИВАНОВСКОГО ЛПУ МГ

Документация по планировке территории

Проект межевания территории

Раздел 7 «Материалы по обоснованию проекта межевания территории»

КС Вязники

12326.ПМТ3

Том 7

2019

ДОАО «ГАЗПРОЕКТИНЖИНИРИНГ»

ДООСНАЩЕНИЕ ИТСО КС ВЛАДИМИРСКОГО ЛПУ МГ, ПРИОКСКОГО ЛПУ МГ, ВЯТСКОГО ЛПУ МГ И ИВАНОВСКОГО ЛПУ МГ

Документация по планировке территории

Проект межевания территории

Раздел 7 «Материалы по обоснованию проекта межевания территории»

КС Вязники

12326.ПМТ3

Том 7

Начальник управления инженерных изысканий и землеустройства — **П.Н. Крамарев**

Главный инженер проекта — **Д.Д. Агафонов**

2019

Взам. инв.№	
Подп. и дата	
Инв. № подл.	

Содержание тома 7

Обозначение	Наименование	Примечание
12326.ПМТ3 – С	Содержание тома 7	2
12326.ПМТ3 – СП	Состав документации по планировке территории	3
12326.ПМТ3 – Г.1	Чертёж по обоснованию проекта межевания территории	4

Согласовано

Взам. инв.

Подп. и дата

Инв. № подл.

Изм.	Кол.уч.	Лист	№ док	Подп.	Дата	12326.ПМТ3 – С		
Разраб.		Шорохова			25.06.19	Содержание тома 7	Стадия	Лист	Листов
Пров.		Гладнева			25.06.19		ПМТ		1
ГИП		Агафонов			25.06.19		АО "ГАЗПРОЕКТИНЖИНИРИНГ"		

Формат А4

Состав документации по планировке территории

Обозначение	Наименование	Примечание
Проект планировки территории		
12326.ППТ1	Том 1. Проект планировки территории. Основная часть. Раздел 1 «Проект планировки территории. Графическая часть»	
12326.ППТ2	Том 2. Проект планировки территории. Основная часть. Раздел 2 «Положение о размещении линейных объектов»	
12326.ППТ3	Том 3. Проект планировки территории. Раздел 3 «Материалы по обоснованию проекта планировки территории. Графическая часть»	
12326.ППТ4	Том 4. Проект планировки территории. Раздел 4 «Материалы по обоснованию проекта планировки территории. Пояснительная записка»	
Проект межевания территории		
12326.ПМТ5	Том 5. Проект межевания территории. Основная часть. Раздел 5 «Проект межевания территории. Графическая часть»	
12326.ПМТ6	Том 6. Проект межевания территории. Основная часть. Раздел 6 «Проект межевания территории. Пояснительная записка»	
12326.ПМТ7	Том 7. Проект межевания территории. Раздел 7 «Материалы по обоснованию проекта межевания территории»	

Согласовано

Взам. инв.№

Подп. и дата

Инв. № подп.

Изм.	Кол.уч.	Лист	№ док	Подп.	Дата
Разраб.		Гладнева			25.06.19
Пров.		Кузнецов			25.06.19

12326.ПМТ3 – СП

Состав документации по планировке территории

Стадия	Лист	Листов
ПМТ		1

АО "ГАЗПРОЕКТИНЖИНИРИНГ"

Формат А4

С
З В
Ю

Владимирская область
Вязниковский район
КС Вязники

33:08:100401:5
ЕЗ 33:08:000000:262

Условные обозначения:

- граница территорий, в отношении которой осуществляется подготовка проекта планировки территории
- проектируемый кабель связи
- граница зоны планируемого размещения линейного объекта
- граница зоны с особыми условиями использования территорий, подлежащая установлению в связи с размещением кабеля связи
- граница зоны с особыми условиями использования территорий, подлежащая к установлению в связи с размещением электрокабеля
- существующая дорога
- существующее ограждение
- газопровод
- водопровод
- кабельная линия связи
- электрокабель
- линия электропередачи
- канализация
- охранная зона ГРС и узлов
- охранная зона газопровода
- охранная зона электрокабеля
- охранная зона линии связи
- 37:05:031070:546 — граница и кадастровый номер существующего земельного участка по сведениям ЕГРН
- 37:05:031070 — номер кадастрового квартала по сведениям ЕГРН

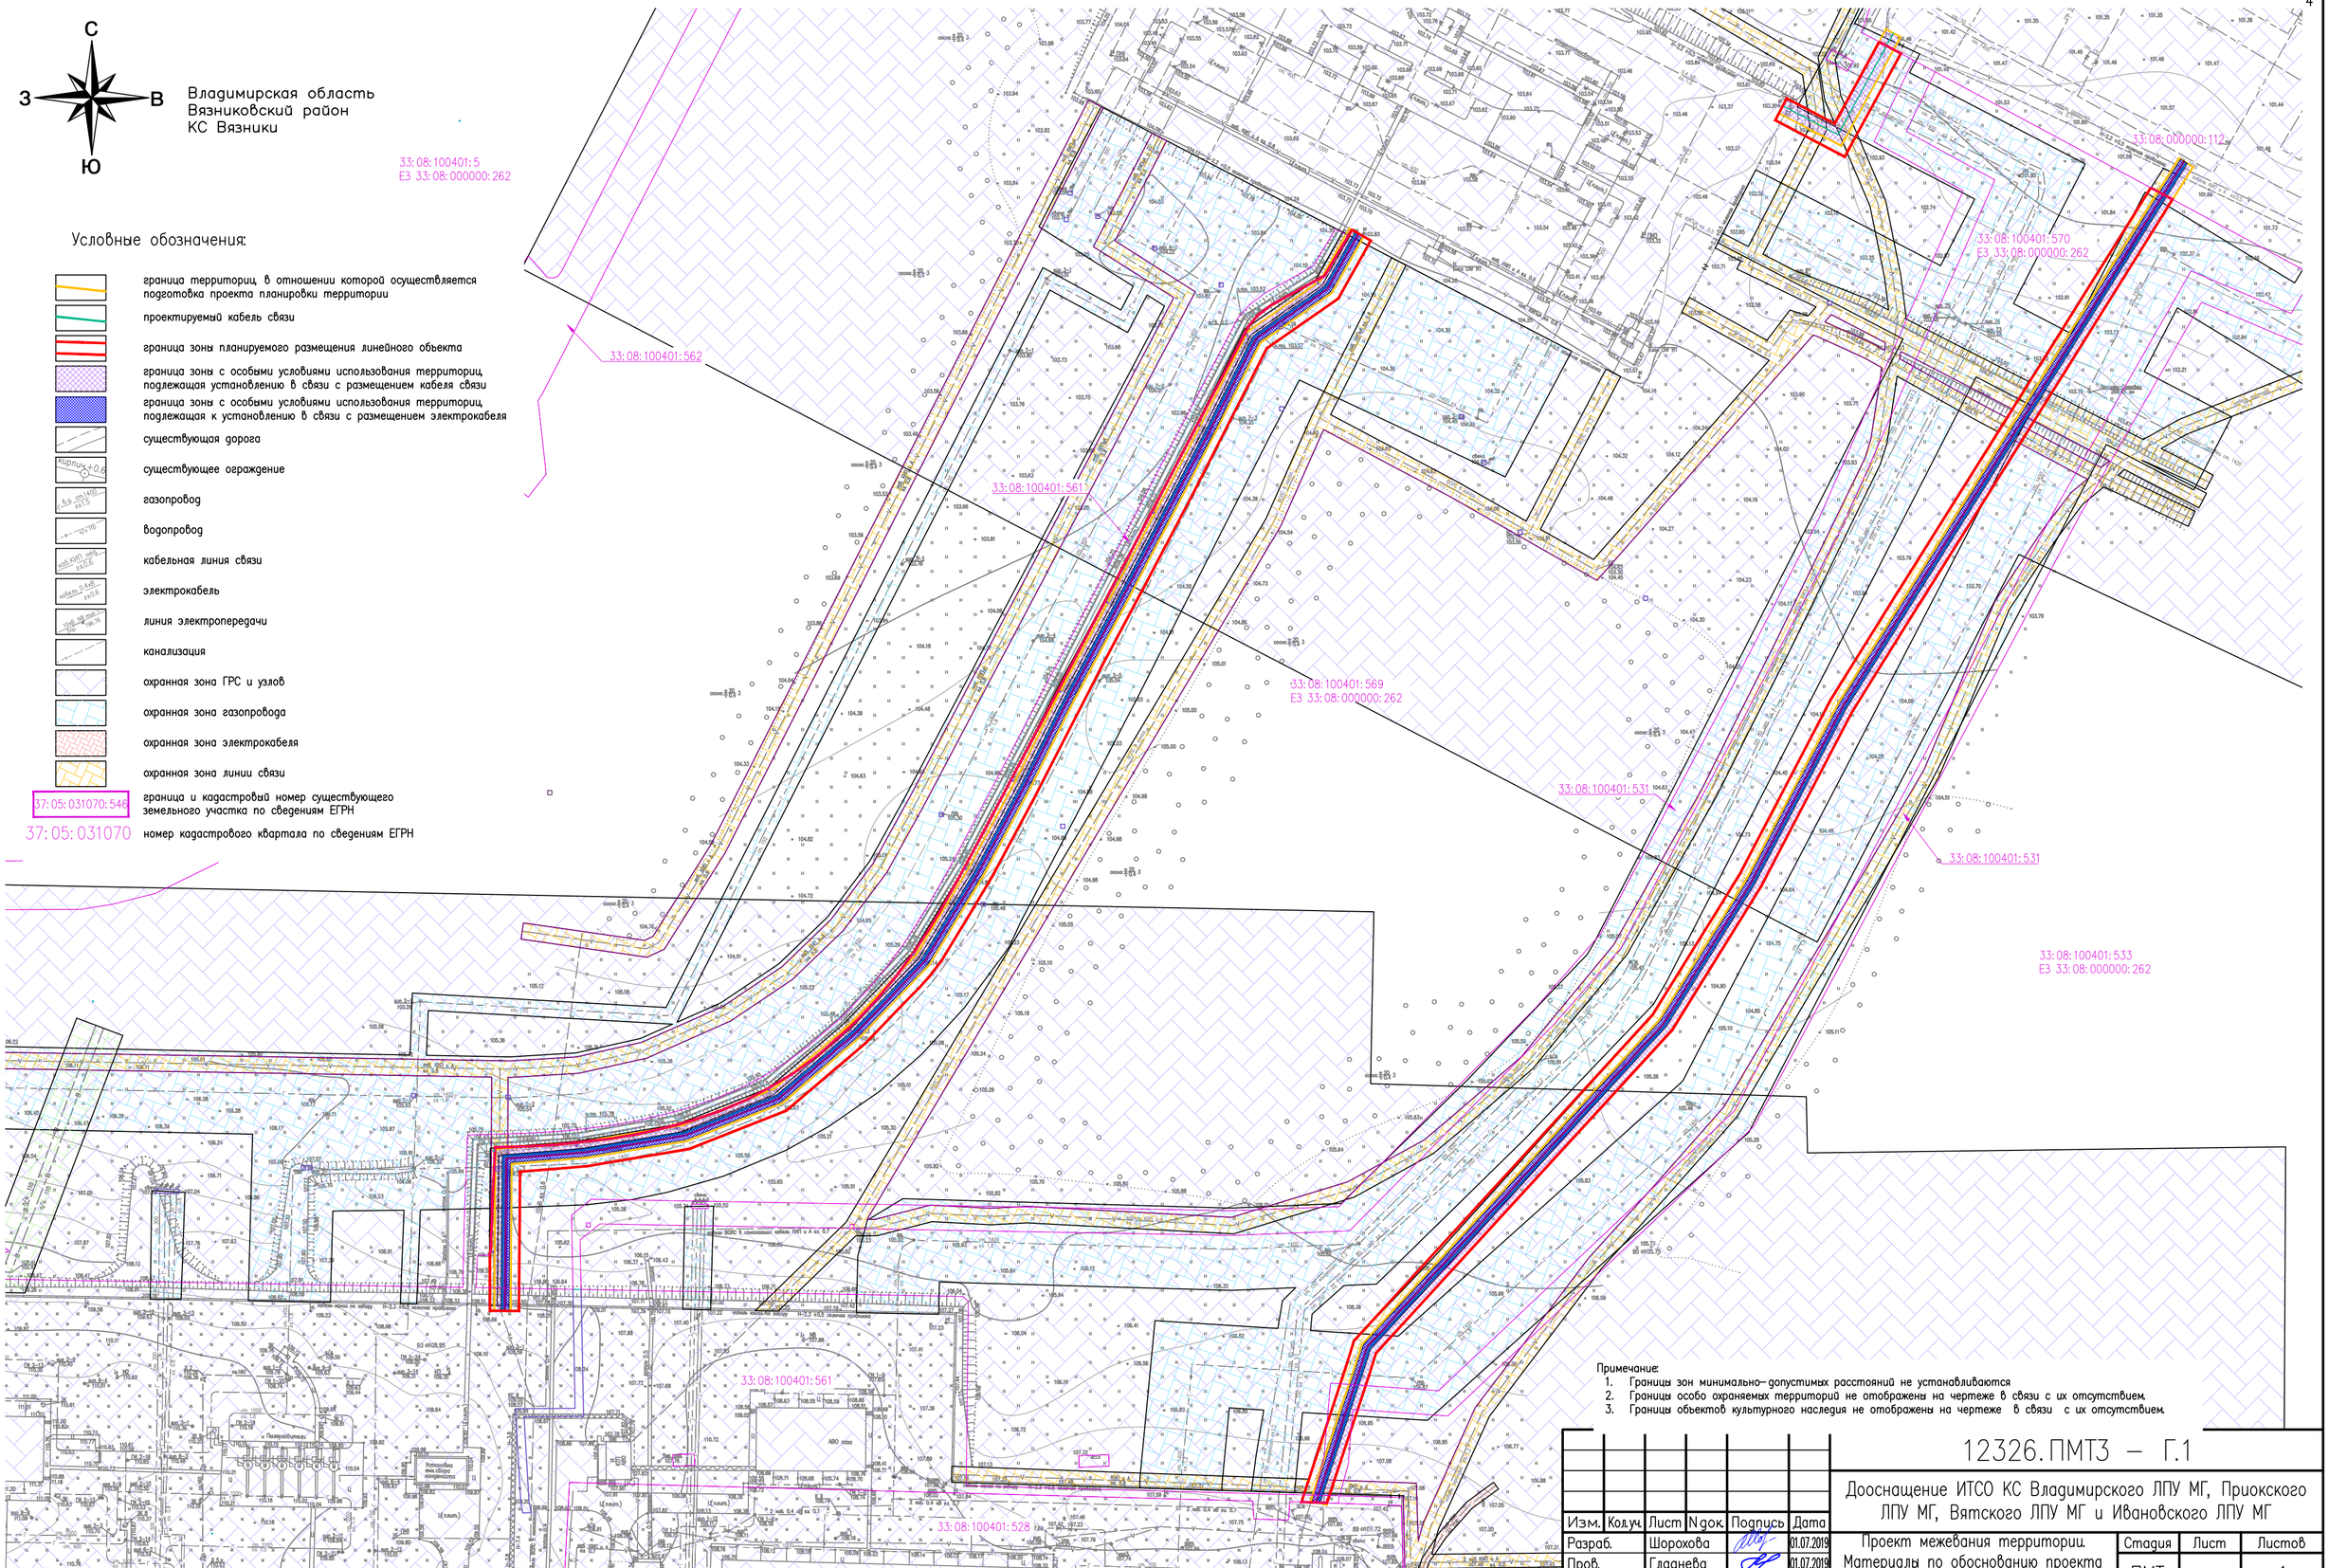

Примечание:
1. Границы зон минимально- допустимых расстояний не устанавливаются
2. Границы особо охраняемых территорий не отображены на чертеже в связи с их отсутствием.
3. Границы объектов культурного наследия не отображены на чертеже в связи с их отсутствием.

Согласовано:

Взам. инв. N

Подп. и дата

Инв. N подл.

Изм.	Кол.уч.	Лист	N док.	Подпись	Дата
Разраб.		Шорохова			01.07.2019
Пров.		Гладнева			01.07.2019

12326.ПМТ3 – Г.1

Дооснащение ИТСО КС Владимирского ЛПУ МГ, Приокского ЛПУ МГ, Вятского ЛПУ МГ и Ивановского ЛПУ МГ

Проект межевания территории. Материалы по обоснованию проекта межевания территории

Стадия	Лист	Листов
ПМТ		1

Чертеж по обоснованию проекта межевания территории
М 1:1000

АО "ГАЗПРОЕКТИНЖИНИРИНГ"

Формат А2