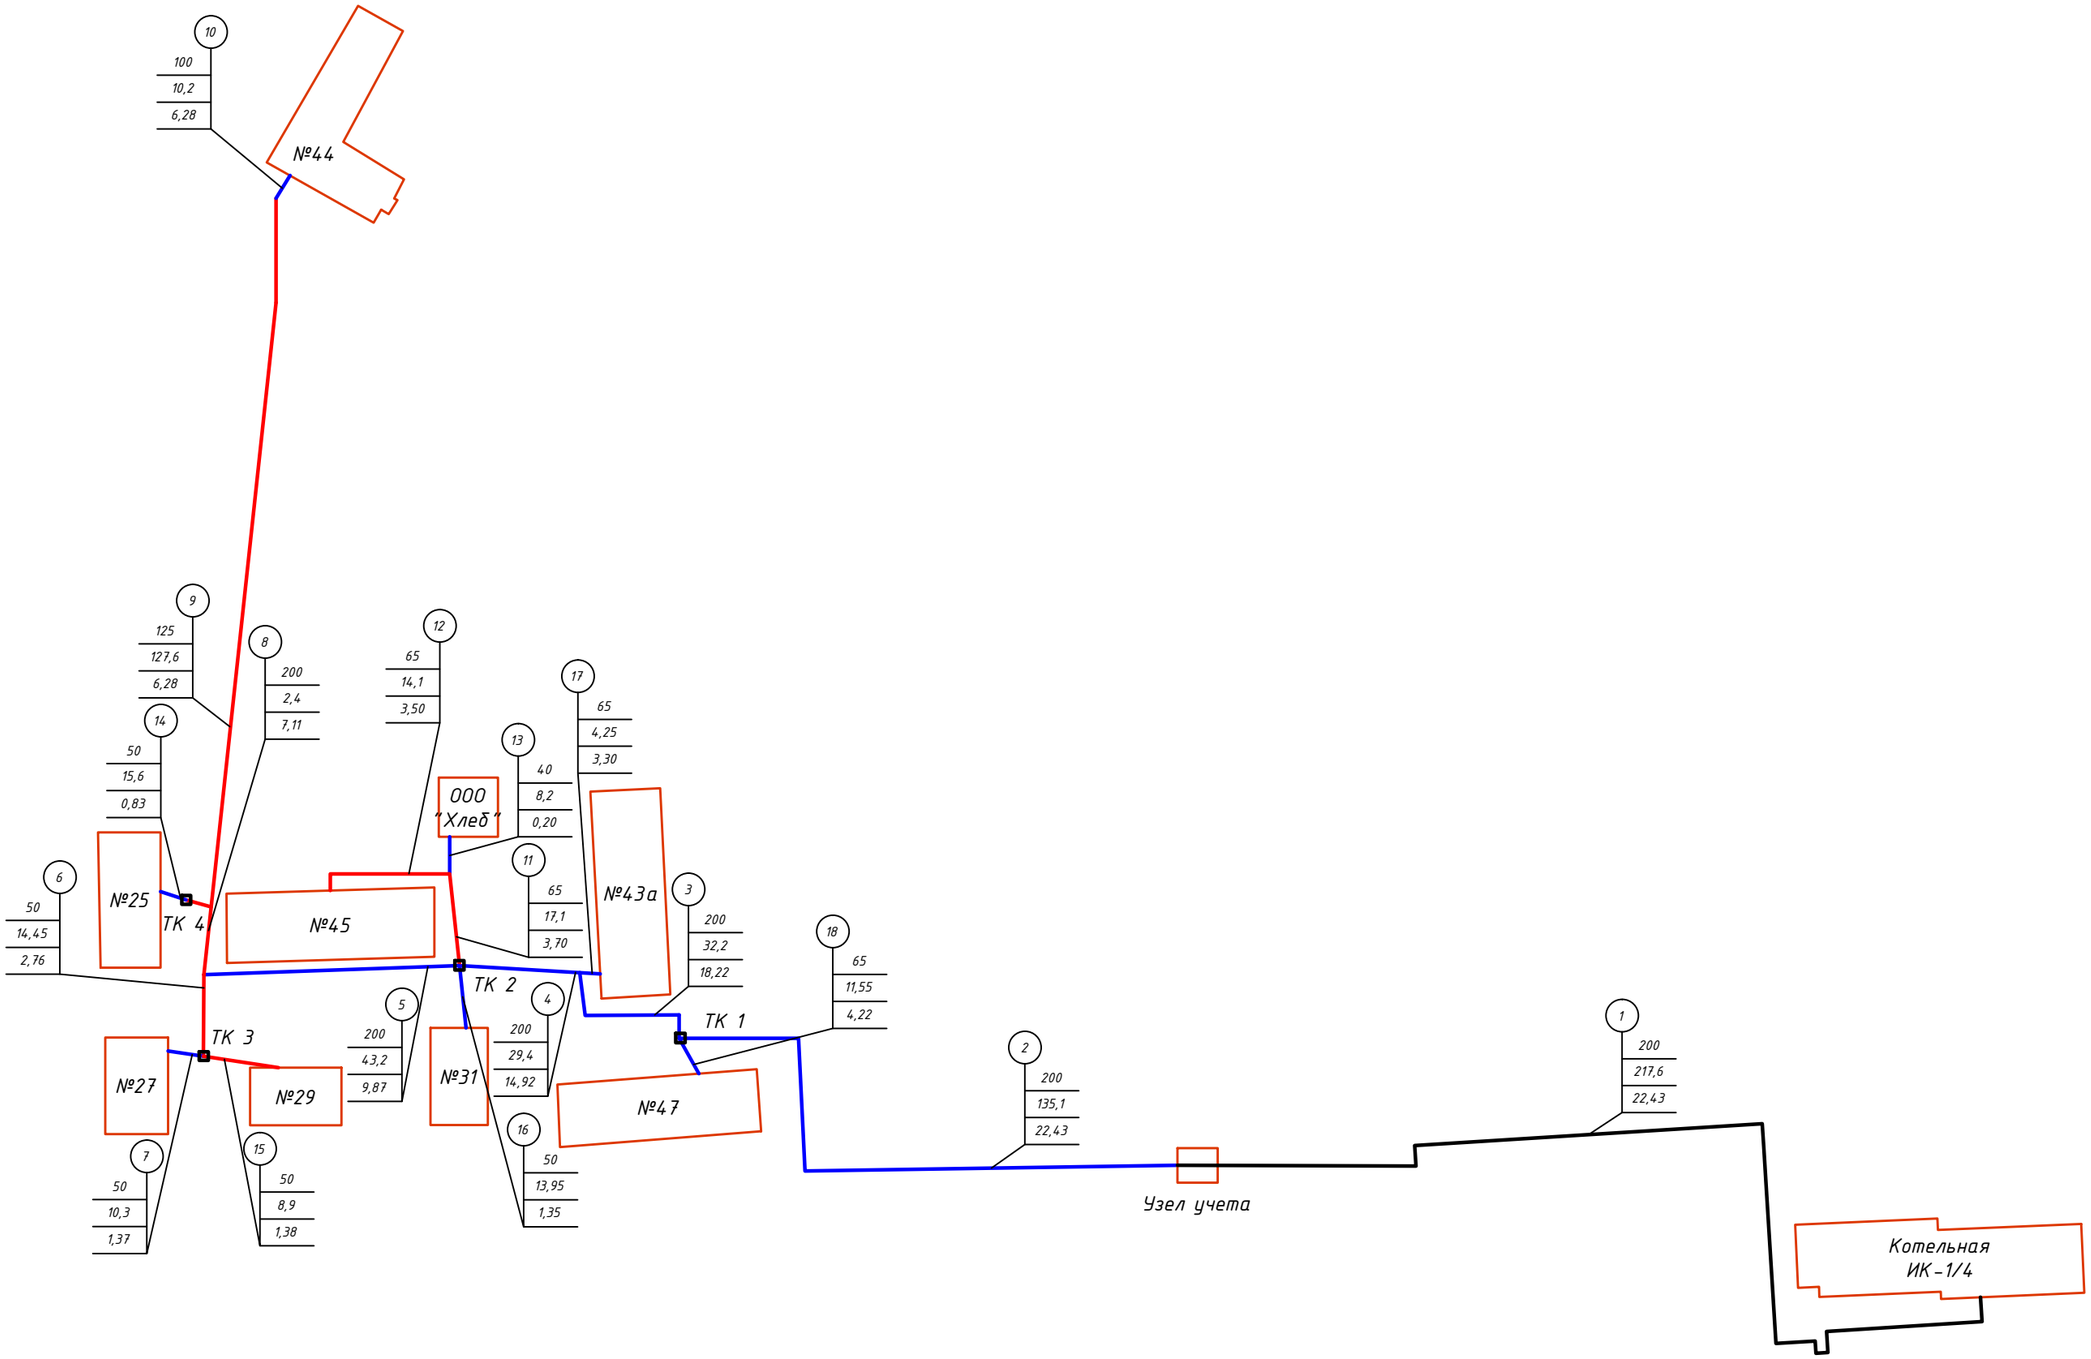
10
100
10,2
6,28
№44
9
125
127,6
6,28
8
200
2,4
7,11
12
65
14,1
3,50
17
65
4,25
3,30
14
50
15,6
0,83
13
40
8,2
0,20
ООО
"Хлеб"
11
65
17,1
3,70
№43а
3
200
32,2
18,22
6
50
14,45
2,76
№25
ТК 4
№45
ТК 2
18
65
11,55
4,22
ТК 1
5
200
43,2
9,87
4
200
29,4
14,92
ТК 3
№27
№29
№31
№47
2
200
135,1
22,43
1
200
217,6
22,43
7
50
10,3
1,37
15
50
8,9
1,38
16
50
13,95
1,35
Узел учета
Котельная
ИК-1/4