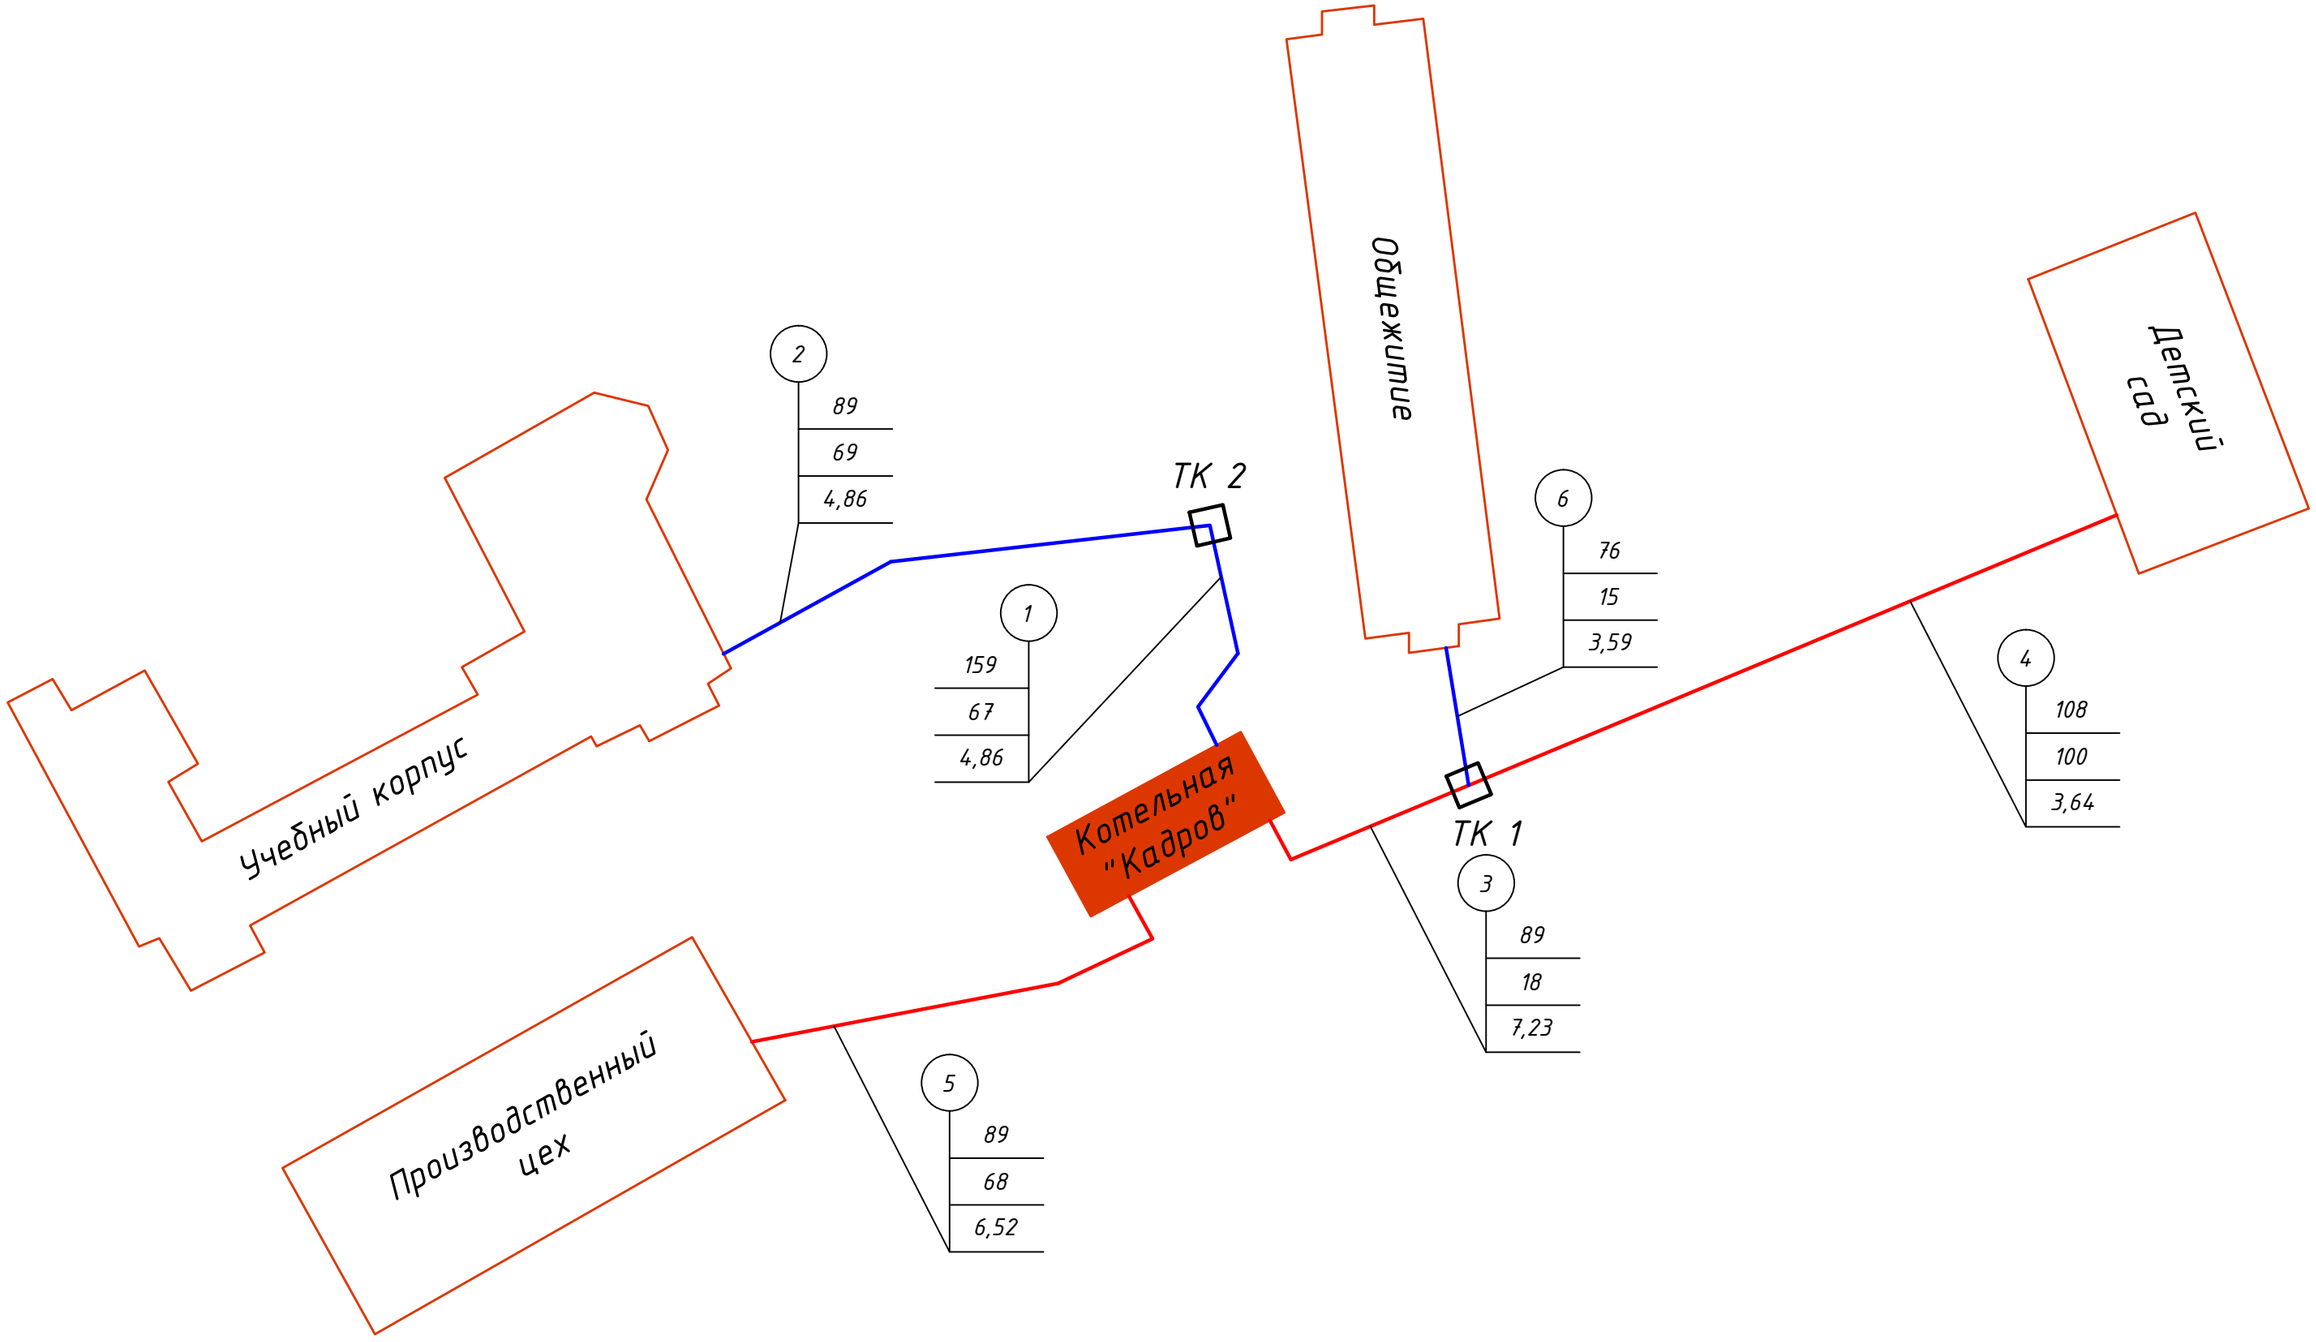
Общежитие
Детский сад
Учебный корпус
Котельная "Кадров"
Производственный цех
ТК 2
ТК 1
1
159
67
4,86
2
89
69
4,86
3
89
18
7,23
4
108
100
3,64
5
89
68
6,52
6
76
15
3,59