



ЗАКАЗЧИК – АДМИНИСТРАЦИЯ МУНИЦИПАЛЬНОГО ОБРАЗОВАНИЯ ВЯЗНИКОВСКИЙ РАЙОН ВЛАДИМИРСКОЙ ОБЛАСТИ

«РАЗРАБОТКА ПРОЕКТА ПЛАНИРОВКИ И ПРОЕКТА МЕЖЕВАНИЯ КВАРТАЛА ИНДИВИДУАЛЬНОЙ ЗАСТРОЙКИ В ПОСЕЛКЕ МСТЕРА ВЯЗНИКОВСКОГО РАЙОНА С ЗАПАДНОЙ СТОРОНЫ ОТ ЗЕМЕЛЬНОГО УЧАСТКА С КАДАСТРОВЫМ НОМЕРОМ 33:08:020108:16»

ДОКУМЕНТАЦИЯ ПО ПЛАНИРОВКЕ ТЕРРИТОРИИ

Проект планировки территории (материалы по обоснованию)

52/2021.ГП-ППТ2

Том 2

Изм.	№ док.	Подп.	Дата



ЗАКАЗЧИК – АДМИНИСТРАЦИЯ МУНИЦИПАЛЬНОГО ОБРАЗОВАНИЯ ВЯЗНИКОВСКИЙ РАЙОН ВЛАДИМИРСКОЙ ОБЛАСТИ

«РАЗРАБОТКА ПРОЕКТА ПЛАНИРОВКИ И ПРОЕКТА МЕЖЕВАНИЯ КВАРТАЛА ИНДИВИДУАЛЬНОЙ ЗАСТРОЙКИ В ПОСЕЛКЕ МСТЕРА ВЯЗНИКОВСКОГО РАЙОНА С ЗАПАДНОЙ СТОРОНЫ ОТ ЗЕМЕЛЬНОГО УЧАСТКА С КАДАСТРОВЫМ НОМЕРОМ 33:08:020108:16»

ДОКУМЕНТАЦИЯ ПО ПЛАНИРОВКЕ ТЕРРИТОРИИ

Проект планировки территории (материалы по обоснованию)

52/2021.ГП-ППТ2

Том 2

Директор



Н.И. Серендеев

Изм.	№ док.	Подп.	Дата

Инв. № подл.	
Подп. и дата	
Взам. инв. №	

2021

Обозначение	Наименование	Примечание
52/2021.ГП-ПМТ-2.С	Содержание тома 4	2
52/2021.ГП-ПМТ-2.СД	Состав проекта планировки и проекта межевания территории	3
52/2021.ГП-ПМТ-2.ТЧ	Текстовая часть	4
52/2021.ГП-ПМТ-2.ГЧ	Графическая часть	

Согласовано	

Взам. инв. №

Подп. и дата

						52/2021.ГП-ПМТ-2.С			
Изм.	Кол.уч.	Лист	№ док.	Подп.	Дата				
Разраб.		Самсонов			06.21	СОДЕРЖАНИЕ ТОМА 4	Стадия	Лист	Листов
Пров.		Родина			06.21		П		1
Нач. отд.		Родина			06.21		ООО «ГАРАНТ ПРОЕКТ»		
Н.контроль		Антонов			06.21				
ГИП		Гольцов			06.21				

СОСТАВ ПРОЕКТА ПЛАНИРОВКИ И ПРОЕКТА МЕЖЕВАНИЯ ТЕРРИТОРИИ

Номер тома	Обозначение	Наименование	Примечание
1	52/2021.ГП-ППТ-1	Проект планировки территории. Основная часть	
2	52/2021.ГП-ППТ-2	Проект планировки территории. Материалы по обоснованию	
3	55/2021.ГП-ПМТ-1	Проект межевания территории. Основная часть	
4	52/2021.ГП-ПМТ-2	Проект межевания территории. Материалы по обоснованию	

Согласовано

Взам. инв. №

Подп. и дата

Инв. № подл.

52/2021.ГП-СД

Изм.	Кол.уч.	Лист	№ док.	Подп.	Дата
				<i>GA</i>	06.21
				<i>AO</i>	06.21

ГИП	Гольцов	<i>GA</i>	06.21
Н. контр.	Антонов	<i>AO</i>	06.21

СОСТАВ ПРОЕКТА ПЛАНИРОВКИ И ПРОЕКТА
МЕЖЕВАНИЯ ТЕРРИТОРИИ

Стадия	Лист	Листов
П	1	1






Условные обозначения:

границы территории, в отношении которой осуществляется подготовка проекта планировки

						52/2021.ГП-ПМТ-2.ГЧ-001		
						Разработка проекта планировки и проекта межевания квартала индивидуальной застройки в поселке Истера Вяжичковского района с западной стороны от земельного участка с кадастровым номером 33:08:020108:16а		
Изм.	Кол.	Лист	№ док.	Подп.	Дата	Стадия	Лист	Листов
Разраб.		Самсонов		<i>[Signature]</i>	06.21	Проект межевания территории. Материалы по обоснованию	1	
Проб.		Родина		<i>[Signature]</i>	06.21			
Нач. отд.		Родина		<i>[Signature]</i>	06.21			
Н. контр.		Антонов		<i>[Signature]</i>	06.21	Чертеж границ существующих земельных участков и местоположения существующих объектов капитального строительства. М 1:2000	ООО «ГАРАНТ ПРОЕКТ»	
ГИП		Гольцов		<i>[Signature]</i>	06.21			

Составлено

Изм. № табл.	Лист и дата	Взамени имп. №

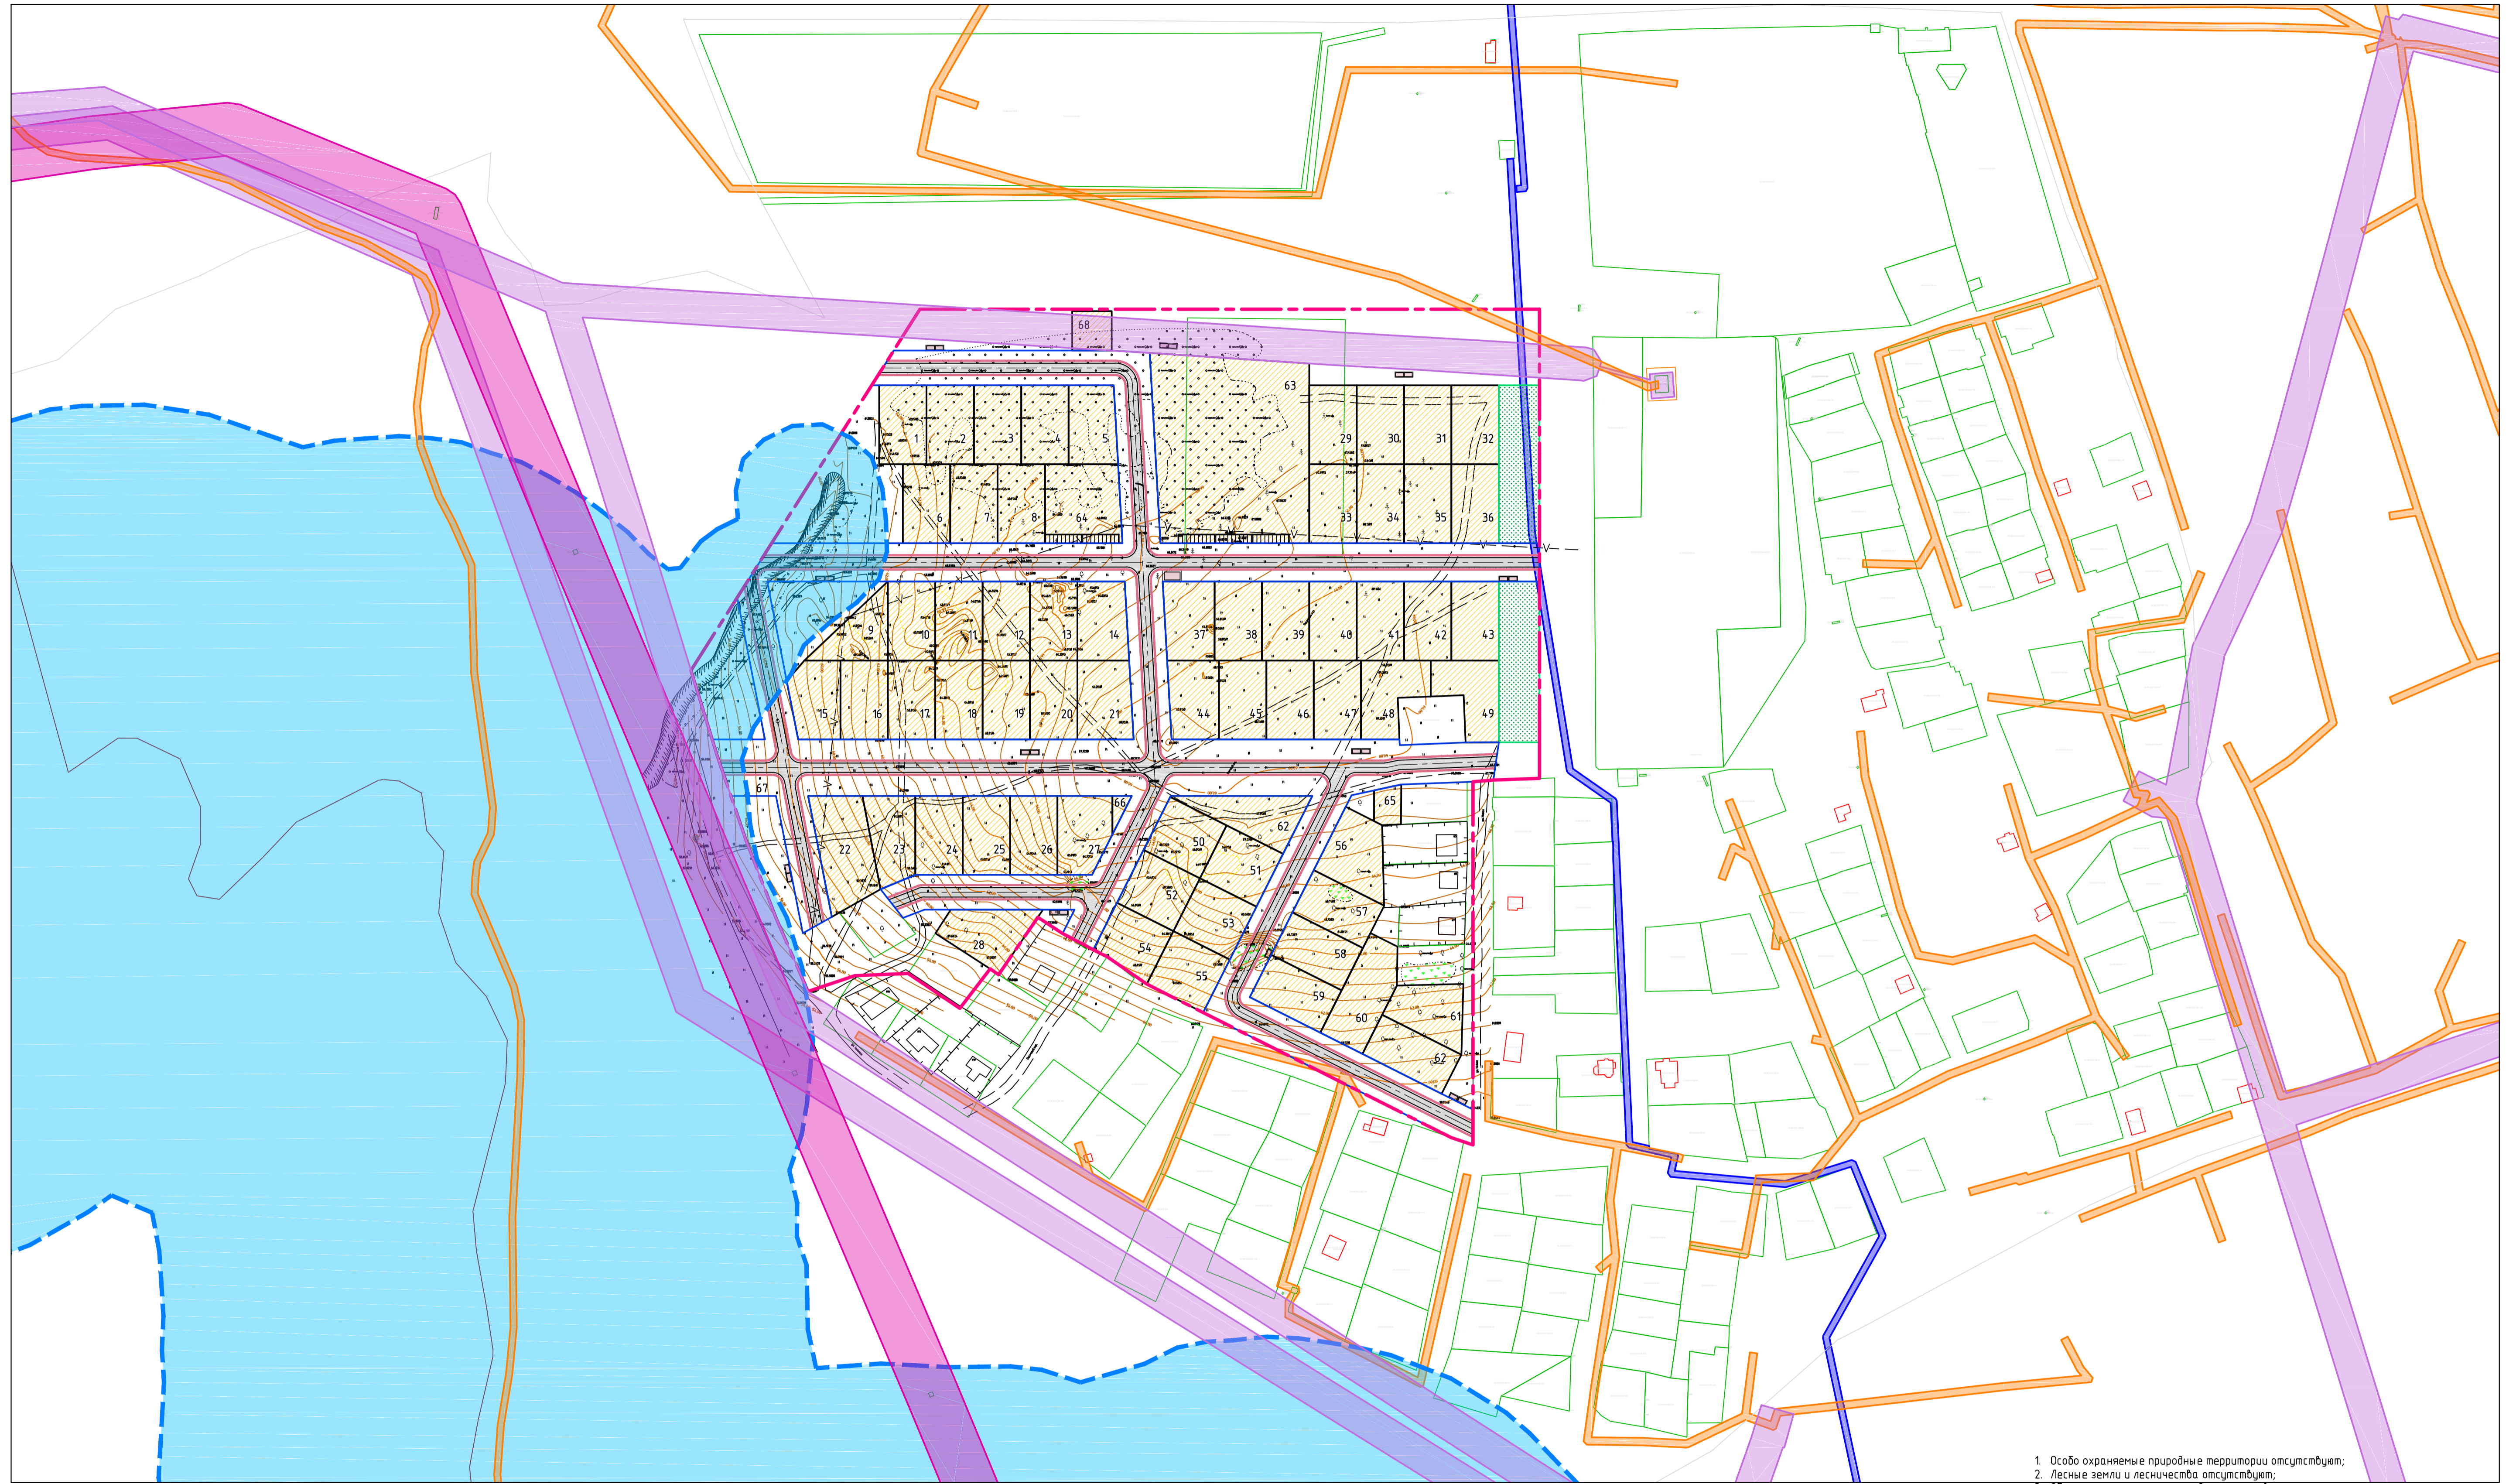

1. Особо охраняемые природные территории отсутствуют;
2. Лесные земли и лесничества отсутствуют;
3. Объекты культурного наследия отсутствуют;
4. Заплатываемые территории отсутствуют;
5. Территории, подверженные риску возникновения чрезвычайных ситуаций природного и техногенного характера отсутствуют;
6. Санитарно-защитные зоны скотомогильников, кладбищ, полигонов ТКО, несанкционированных свалок отсутствуют.

Условные обозначения

- Границы водоохранной зоны р. Тара (по 200 м в соответствии с Водным Кодексом РФ)
- границы территории, в отношении которой осуществляется подготовка проекта планировки
- вновь образуемые земельные участки
- вновь образуемые земельные участки под улично-дорожную сеть
- вновь образуемые земельные участки под благоустройство территории

- Охранная зона для ВЛ с проектным номинальным классом напряжения не более 1 кВ и подземных электрических кабелей (2 м по обе стороны линии электропередачи от крайних проводов в соответствии с Постановлением Правительства РФ от 24 февраля 2009 г. N 160 "О порядке установления охранных зон объектов электросетевого хозяйства и особых условий использования земельных участков, расположенных в границах таких зон")
- Охранная зона для ВЛ с проектным номинальным классом напряжения 110 кВ (20 м по обе стороны линии электропередачи от крайних проводов в соответствии с Постановлением Правительства РФ от 24 февраля 2009 г. N 160 "О порядке установления охранных зон объектов электросетевого хозяйства и особых условий использования земельных участков, расположенных в границах таких зон")
- Охранная зона для ВЛ с проектным номинальным классом напряжения 300 кВ (30 м по обе стороны линии электропередачи от крайних проводов в соответствии с Постановлением Правительства РФ от 24 февраля 2009 г. N 160 "О порядке установления охранных зон объектов электросетевого хозяйства и особых условий использования земельных участков, расположенных в границах таких зон")
- Охранная зона газопровода (2 м по обе стороны от газопровода в соответствии с Постановлением от 20 ноября 2000 г. N 878 г. Москва «Об утверждении Правил охраны газораспределительных сетей»)

1 номер вновь образуемого земельного участка

					252/2021.ГП-ПМТ-2.ГЧ-002		
					Разработка проекта планировки и проекта межевания квартала индивидуальной застройки в поселке Мстера Вязниковского района с западной стороны от земельного участка с кадастровым номером 33:08:020108:160		
Изм.	Кол-во	Лист	Дата	Подп.	Исполн.	Лист	Листов
Разраб.	Самсонов		06.21			1	2
Проб.	Родина		06.21				
Нач. отд.	Родина		06.21				
Н. контр.	Антонов		06.21				
ГИП	Гольцов		06.21				
					Проект межевания территории. Материалы по обоснованию		
					Чертеж границ зон с особыми условиями использования территории, особо охраняемых природных территорий, территорий объектов культурного наследия, лесничеств, участковых лесничеств, лесных кварталов. М 1:2000		
					ООО «ГАРАНТ ПРОЕКТ»		