

# ООО «ИТП Восход»

**ЗАКАЗЧИК – АДМИНИСТРАЦИЯ МУНИЦИПАЛЬНОГО ОБРАЗОВАНИЯ ВЯЗНИКОВСКИЙ РАЙОН ВЛАДИМИРСКОЙ ОБЛАСТИ**

**«РАЗРАБОТКА ПРОЕКТА ПЛАНИРОВКИ И ПРОЕКТА МЕЖЕВАНИЯ ТЕРРИТОРИИ НА ЗЕМЕЛЬНЫЙ УЧАСТОК, РАСПОЛОЖЕННЫЙ СЕВЕРНЕЕ СУЩЕСТВУЮЩЕЙ ЗАСТРОЙКИ В ДЕРЕВНЕ СЛОБОДКА ВЯЗНИКОВСКОГО РАЙОНА»**

**ДОКУМЕНТАЦИЯ ПО ПЛАНИРОВКЕ ТЕРРИТОРИИ**

**Книга 3. Проект межевания территории (основная часть)**

**81/2021.ГП-ПМТ-1**

**Том 3**

Изм.	№ док.	Подп.	Дата

# ООО «ИТП Восход»

ЗАКАЗЧИК – АДМИНИСТРАЦИЯ МУНИЦИПАЛЬНОГО ОБРАЗОВАНИЯ ВЯЗНИКОВСКИЙ РАЙОН ВЛАДИМИРСКОЙ ОБЛАСТИ

**«РАЗРАБОТКА ПРОЕКТА ПЛАНИРОВКИ И ПРОЕКТА МЕЖЕВАНИЯ ТЕРРИТОРИИ НА ЗЕМЕЛЬНЫЙ УЧАСТОК, РАСПОЛОЖЕННЫЙ СЕВЕРНЕЕ СУЩЕСТВУЮЩЕЙ ЗАСТРОЙКИ В ДЕРЕВНЕ СЛОБОДКА ВЯЗНИКОВСКОГО РАЙОНА»**

ДОКУМЕНТАЦИЯ ПО ПЛАНИРОВКЕ ТЕРРИТОРИИ

Книга 3. Проект межевания территории (основная часть)

81/2021.ГП-ПМТ-1

Том 3

Директор

Ю.А. Старкова

Изм.	№ док.	Подп.	Дата

Взам. инв. №	
Подп. и дата	
Инв. № подл.	

2021

Обозначение	Наименование	Примечание
81/2021.ГП-ПМТ1.С	Содержание тома 3	2
81/2021.ГП-ПМТ1.СД	Состав проекта планировки и проекта межевания территории	3
81/2021.ГП-ПМТ1.ТЧ	Текстовая часть	4
81/2021.ГП-ПМТ1.ТЧ	Графическая часть	

Согласовано		

Взам. инв. №	
Подп. и дата	

						81/2021-ПМТ-1.С		
Изм.	Кол.уч.	Лист	№ док.	Подп.	Дата			

Инв. № подл.	Разраб.	Самсонов		10.21	СОДЕРЖАНИЕ ТОМА 3	Стадия	Лист	Листов
	Пров.	Пикулык		10.21		П		1
						ООО «ИТП Восход»		
	ГИП	Пикулык		10.21				

## СОСТАВ ПРОЕКТА ПЛАНИРОВКИ И ПРОЕКТА МЕЖЕВАНИЯ ТЕРРИТОРИИ

Номер тома	Обозначение	Наименование	Примечание
1	81/2021-ППТ-1	Проект планировки территории. Основная часть	
2	81/2021-ППТ-2	Проект планировки территории. Материалы по обоснованию	
3	81/2021-ПМТ-1	Проект межевания территории. Основная часть	
4	81/2021-ПМТ-2	Проект межевания территории. Материалы по обоснованию	

Согласовано

Взам. инв. №

Подп. и дата

Инв. № подл.

Изм.	Кол.уч.	Лист	№ док.	Подп.	Дата

81/2021-СД

СОСТАВ ПРОЕКТА ПЛАНИРОВКИ И ПРОЕКТА  
МЕЖЕВАНИЯ ТЕРРИТОРИИ

Стадия	Лист	Листов
П	1	1

ООО «ИТП Восход»



## 1. ПЕРЕЧЕНЬ И СВЕДЕНИЯ О ПЛОЩАДИ ОБРАЗУЕМЫХ ЗЕМЕЛЬНЫХ УЧАСТКОВ, В ТОМ ЧИСЛЕ ВОЗМОЖНЫЕ СПОСОБЫ ИХ ОБРАЗОВАНИЯ

Проектные решения проекта межевания территории (в соответствии с проектом планировки) предусматривают образование земельных участков из существующих земельных участков.

Работы по межеванию земельных участков проводятся в соответствии с Земельным кодексом РФ, ФЗ «О государственном кадастре недвижимости», Градостроительным Кодексом РФ, Лесным Кодексом РФ, Водным Кодексом РФ.

Земельные участки в границах планировочной структуры образованы с учетом ранее поставленных на государственный кадастровый учет земельных участков.

Проект межевания выполняется с учетом сохранения ранее образованных земельных участков, зарегистрированных в ЕГРН.

Способ образования земельных участков – «Образование из земель, находящихся в муниципальной собственности или государственной собственности».

Перечень и сведения о площади образуемых земельных участков приведен в Таблице 1:

Таблица 1.

Кадастровый квартал: 33:08:020211		
Земельный участок: -		
Образуемый ЗУ: 33:08:020211:ЗУ1		
Площадь: 1505 м <sup>2</sup>		
№ п/п	Координаты	
	Х	У
7	219742.0429	316408.4598
8	219763.7254	316433.3369
113	219733.2959	316467.8339
17	219711.6134	316442.9568
Кадастровый квартал: 33:08:020211		
Земельный участок: -		
Образуемый ЗУ: 33:08:020211:ЗУ2		
Площадь: 1505 м <sup>2</sup>		
№ п/п	Координаты	
	Х	У
8	219763.7254	316433.3369
9	219785.4079	316458.2139
114	219754.9784	316492.7110
113	219733.2959	316467.8339
Кадастровый квартал: 33:08:020211		
Земельный участок: -		
Образуемый ЗУ: 33:08:020211:ЗУ3		
Площадь: 1626 м <sup>2</sup>		
№ п/п	Координаты	
	Х	У
9	219785.4079	316458.2139
10	219809.4343	316485.7802
11	219777.8053	316518.9010
114	219754.9784	316492.7110

Взам. инв. №	
Подп. и дата	
Инв. № подл.	

Изм.	Кол.уч.	Лист	№ док.	Подп.	Дата

Кадастровый квартал: 33:08:020211		
Земельный участок: -		
Образуемый ЗУ: 33:08:020211:ЗУ4		
Площадь: 1505 м <sup>2</sup>		
<b>№ п/п</b>	<b>Координаты</b>	
	<b>Х</b>	<b>У</b>
113	219733.2959	316467.8339
15	219702.8664	316502.3309
16	219681.1838	316477.4538
17	219711.6134	316442.9568
Кадастровый квартал: 33:08:020211		
Земельный участок: -		
Образуемый ЗУ: 33:08:020211:ЗУ5		
Площадь: 1505 м <sup>2</sup>		
<b>№ п/п</b>	<b>Координаты</b>	
	<b>Х</b>	<b>У</b>
113	219733.2959	316467.8339
114	219754.9784	316492.7110
14	219724.5489	316527.2080
15	219702.8664	316502.3309
Кадастровый квартал: 33:08:020211		
Земельный участок: -		
Образуемый ЗУ: 33:08:020211:ЗУ6		
Площадь: 1485 м <sup>2</sup>		
<b>№ п/п</b>	<b>Координаты</b>	
	<b>Х</b>	<b>У</b>
114	219754.9784	316492.7110
11	219777.8053	316518.9010
12	219756.7608	316540.9380
13	219741.2284	316546.3450
14	219724.5489	316527.2080
Кадастровый квартал: 33:08:020211		
Земельный участок: -		
Образуемый ЗУ: 33:08:020211:ЗУ7		
Площадь: 1500 м <sup>2</sup>		
<b>№ п/п</b>	<b>Координаты</b>	
	<b>Х</b>	<b>У</b>
18	219674.2596	316496.9048
19	219722.9092	316552.7221
20	219689.2383	316564.4433
116	219677.4524	316530.5865
27	219666.6496	316499.5539
Кадастровый квартал: 33:08:020211		

Взам. инв. №	
Подп. и дата	
Инв. № подл.	

Изм.	Кол.уч.	Лист	№ док.	Подп.	Дата

81/2021-ПМТ-1.ТЧ

Лист

3

Земельный участок: -		
Образуемый ЗУ: 33:08:020211:ЗУ8		
Площадь: 1505 м <sup>2</sup>		
№ п/п	Координаты	
	Х	У
26	219664.7708	316494.1568
27	219666.6496	316499.5539
116	219677.4524	316530.5865
117	219640.0440	316543.6088
25	219627.6052	316509.0622
Кадастровый квартал: 33:08:020211		
Земельный участок: -		
Образуемый ЗУ: 33:08:020211:ЗУ9		
Площадь: 1505 м <sup>2</sup>		
№ п/п	Координаты	
	Х	У
116	219677.4524	316530.5865
20	219689.2383	316564.4433
21	219649.6126	316578.2374
118	219637.8267	316544.3806
117	219640.0440	316543.6088
Кадастровый квартал: 33:08:020211		
Земельный участок: -		
Образуемый ЗУ: 33:08:020211:ЗУ10		
Площадь: 1377 м <sup>2</sup>		
№ п/п	Координаты	
	Х	У
25	219627.6052	316509.0622
117	219640.0440	316543.6088
118	219637.8267	316544.3806
23	219600.7160	316557.2992
24	219594.4903	316522.3431
Кадастровый квартал: 33:08:020211		
Земельный участок: -		
Образуемый ЗУ: 33:08:020211:ЗУ11		
Площадь: 1512 м <sup>2</sup>		
№ п/п	Координаты	
	Х	У
118	219637.8267	316544.3806
21	219649.6126	316578.2374
22	219607.0820	316593.0428
23	219600.7160	316557.2992
Кадастровый квартал: 33:08:020211		

Взам. инв. №	
Подп. и дата	
Инв. № подл.	

Изм.	Кол.уч.	Лист	№ док.	Подп.	Дата

81/2021-ПМТ-1.ТЧ

Лист

4



Земельный участок: -		
Образуемый ЗУ: 33:08:020211:ЗУ12		
Площадь: 1750 м <sup>2</sup>		
<b>№ п/п</b>	<b>Координаты</b>	
	<b>Х</b>	<b>У</b>
28	219820.8603	316502.7743
29	219838.1466	316529.5698
40	219799.1468	316570.4090
41	219781.8605	316543.6135
Кадастровый квартал: 33:08:020211		
Земельный участок: -		
Образуемый ЗУ: 33:08:020211:ЗУ13		
Площадь: 1500 м <sup>2</sup>		
<b>№ п/п</b>	<b>Координаты</b>	
	<b>Х</b>	<b>У</b>
29	219838.1466	316529.5698
30	219852.9344	316552.4924
39	219813.9345	316593.3316
40	219799.1468	316570.4090
Кадастровый квартал: 33:08:020211		
Земельный участок: -		
Образуемый ЗУ: 33:08:020211:ЗУ14		
Площадь: 1500 м <sup>2</sup>		
<b>№ п/п</b>	<b>Координаты</b>	
	<b>Х</b>	<b>У</b>
30	219852.9344	316552.4924
31	219867.7221	316575.4149
38	219828.7223	316616.2541
39	219813.9345	316593.3316
Кадастровый квартал: 33:08:020211		
Земельный участок: -		
Образуемый ЗУ: 33:08:020211:ЗУ15		
Площадь: 1500 м <sup>2</sup>		
<b>№ п/п</b>	<b>Координаты</b>	
	<b>Х</b>	<b>У</b>
31	219867.7221	316575.4149
32	219882.5099	316598.3375
37	219843.5100	316639.1767
38	219828.7223	316616.2541
Кадастровый квартал: 33:08:020211		
Земельный участок: -		
Образуемый ЗУ: 33:08:020211:ЗУ16		
Площадь: 1500 м <sup>2</sup>		

Взам. инв. №	
Подп. и дата	
Инв. № подл.	

Изм.	Кол.уч.	Лист	№ док.	Подп.	Дата

81/2021-ПМТ-1.ТЧ

Лист

5

№ п/п	Координаты	
	Х	У
32	219882.5099	316598.3375
33	219897.2976	316621.2600
36	219858.2978	316662.0992
37	219843.5100	316639.1767
Кадастровый квартал: 33:08:020211		
Земельный участок: -		
Образуемый ЗУ: 33:08:020211:ЗУ17		
Площадь: 1665 м <sup>2</sup>		
№ п/п	Координаты	
	Х	У
33	219897.2976	316621.2600
34	219912.8962	316645.4395
35	219875.5841	316688.8947
36	219858.2978	316662.0992
Кадастровый квартал: 33:08:020211		
Земельный участок: -		
Образуемый ЗУ: 33:08:020211:ЗУ18		
Площадь: 1544 м <sup>2</sup>		
№ п/п	Координаты	
	Х	У
43	219821.0366	316637.5447
44	219844.1137	316673.3165
122	219818.3836	316703.2829
121	219813.4431	316689.0904
120	219798.2596	316645.4736
Кадастровый квартал: 33:08:020211		
Земельный участок: -		
Образуемый ЗУ: 33:08:020211:ЗУ19		
Площадь: 1508 м <sup>2</sup>		
№ п/п	Координаты	
	Х	У
44	219844.1137	316673.3165
45	219863.3531	316703.1395
46	219831.3205	316740.4460
123	219828.6265	316732.7072
122	219818.3836	316703.2829
Кадастровый квартал: 33:08:020211		
Земельный участок: -		
Образуемый ЗУ: 33:08:020211:ЗУ20		
Площадь: 1500 м <sup>2</sup>		
№ п/п	Координаты	
	Х	У

Взам. инв. №	
Подп. и дата	
Инв. № подл.	

Изм.	Кол.уч.	Лист	№ док.	Подп.	Дата

81/2021-ПМТ-1.ТЧ

Лист

6

	Х	У
119	219783.0762	316601.8568
51	219752.4031	316612.5344
52	219737.2197	316568.9176
53	219767.8927	316558.2400
Кадастровый квартал: 33:08:020211		
Земельный участок: -		
Образуемый ЗУ: 33:08:020211:ЗУ21		
Площадь: 1500 м <sup>2</sup>		
№ п/п	Координаты	
	Х	У
119	219783.0762	316601.8568
120	219798.2596	316645.4736
50	219767.5866	316656.1512
51	219752.4031	316612.5344
Кадастровый квартал: 33:08:020211		
Земельный участок: -		
Образуемый ЗУ: 33:08:020211:ЗУ22		
Площадь: 1500 м <sup>2</sup>		
№ п/п	Координаты	
	Х	У
120	219798.2596	316645.4736
121	219813.4431	316689.0904
49	219782.7701	316699.7680
50	219767.5866	316656.1512
Кадастровый квартал: 33:08:020211		
Земельный участок: -		
Образуемый ЗУ: 33:08:020211:ЗУ23		
Площадь: 1500 м <sup>2</sup>		
№ п/п	Координаты	
	Х	У
121	219813.4431	316689.0904
122	219818.3836	316703.2829
123	219828.6265	316732.7072
48	219797.9535	316743.3848
49	219782.7701	316699.7680
Кадастровый квартал: 33:08:020211		
Земельный участок: -		
Образуемый ЗУ: 33:08:020211:ЗУ24		
Площадь: 1374 м <sup>2</sup>		
№ п/п	Координаты	
	Х	У
54	219720.2202	316574.8353

Взам. инв. №	
Подп. и дата	
Инв. № подл.	

Изм.	Кол.уч.	Лист	№ док.	Подп.	Дата

81/2021-ПМТ-1.ТЧ

Лист

7

55	219729.6422	316601.9014
124	219684.3629	316617.6636
71	219674.9410	316590.5975
Кадастровый квартал: 33:08:020211		
Земельный участок: -		
Образуемый ЗУ: 33:08:020211:ЗУ25		
Площадь: 1500 м <sup>2</sup>		
<b>№ п/п</b>	<b>Координаты</b>	
	<b>Х</b>	<b>У</b>
55	219729.6422	316601.9014
56	219739.9291	316631.4521
125	219694.6498	316647.2143
124	219684.3629	316617.6636
Кадастровый квартал: 33:08:020211		
Земельный участок: -		
Образуемый ЗУ: 33:08:020211:ЗУ26		
Площадь: 1500 м <sup>2</sup>		
<b>№ п/п</b>	<b>Координаты</b>	
	<b>Х</b>	<b>У</b>
56	219739.9291	316631.4521
57	219750.2160	316661.0028
126	219704.9367	316676.7650
125	219694.6498	316647.2143
Кадастровый квартал: 33:08:020211		
Земельный участок: -		
Образуемый ЗУ: 33:08:020211:ЗУ27		
Площадь: 1500 м <sup>2</sup>		
<b>№ п/п</b>	<b>Координаты</b>	
	<b>Х</b>	<b>У</b>
57	219750.2160	316661.0028
58	219760.5029	316690.5535
127	219715.2237	316706.3157
126	219704.9367	316676.7650
Кадастровый квартал: 33:08:020211		
Земельный участок: -		
Образуемый ЗУ: 33:08:020211:ЗУ28		
Площадь: 1500 м <sup>2</sup>		
<b>№ п/п</b>	<b>Координаты</b>	
	<b>Х</b>	<b>У</b>
58	219760.5029	316690.5535
59	219770.7898	316720.1042
128	219725.5106	316735.8664
127	219715.2237	316706.3157

Взам. инв. №	
Подп. и дата	
Инв. № подл.	

Изм.	Кол.уч.	Лист	№ док.	Подп.	Дата

81/2021-ПМТ-1.ТЧ

Лист

8

Кадастровый квартал: 33:08:020211		
Земельный участок: -		
Образуемый ЗУ: 33:08:020211:ЗУ29		
Площадь: 1500 м <sup>2</sup>		
<b>№ п/п</b>	<b>Координаты</b>	
	<b>Х</b>	<b>У</b>
59	219770.7898	316720.1042
60	219781.0768	316749.6549
129	219735.7975	316765.4171
128	219725.5106	316735.8664
Кадастровый квартал: 33:08:020211		
Земельный участок: -		
Образуемый ЗУ: 33:08:020211:ЗУ30		
Площадь: 1374 м <sup>2</sup>		
<b>№ п/п</b>	<b>Координаты</b>	
	<b>Х</b>	<b>У</b>
60	219781.0768	316749.6549
61	219790.4987	316776.7210
62	219745.2195	316792.4832
129	219735.7975	316765.4171
Кадастровый квартал: 33:08:020211		
Земельный участок: -		
Образуемый ЗУ: 33:08:020211:ЗУ31		
Площадь: 1374 м <sup>2</sup>		
<b>№ п/п</b>	<b>Координаты</b>	
	<b>Х</b>	<b>У</b>
71	219674.9410	316590.5975
124	219684.3629	316617.6636
69	219639.0836	316633.4258
70	219629.6617	316606.3597
Кадастровый квартал: 33:08:020211		
Земельный участок: -		
Образуемый ЗУ: 33:08:020211:ЗУ32		
Площадь: 1500 м <sup>2</sup>		
<b>№ п/п</b>	<b>Координаты</b>	
	<b>Х</b>	<b>У</b>
124	219684.3629	316617.6636
125	219694.6498	316647.2143
68	219649.3706	316662.9765
69	219639.0836	316633.4258
Кадастровый квартал: 33:08:020211		
Земельный участок: -		

Взам. инв. №	
Подп. и дата	
Инв. № подл.	

Изм.	Кол.уч.	Лист	№ док.	Подп.	Дата

81/2021-ПМТ-1.ТЧ

Лист

9

Образуемый ЗУ: 33:08:020211:ЗУ33		
Площадь: 1500 м <sup>2</sup>		
<b>№ п/п</b>	<b>Координаты</b>	
	<b>Х</b>	<b>У</b>
125	219694.6498	316647.2143
126	219704.9367	316676.7650
67	219659.6575	316692.5272
68	219649.3706	316662.9765
Кадастровый квартал: 33:08:020211		
Земельный участок: -		
Образуемый ЗУ: 33:08:020211:ЗУ34		
Площадь: 1500 м <sup>2</sup>		
<b>№ п/п</b>	<b>Координаты</b>	
	<b>Х</b>	<b>У</b>
126	219704.9367	316676.7650
127	219715.2237	316706.3157
66	219669.9444	316722.0779
67	219659.6575	316692.5272
Кадастровый квартал: 33:08:020211		
Земельный участок: -		
Образуемый ЗУ: 33:08:020211:ЗУ35		
Площадь: 1500 м <sup>2</sup>		
<b>№ п/п</b>	<b>Координаты</b>	
	<b>Х</b>	<b>У</b>
127	219715.2237	316706.3157
128	219725.5106	316735.8664
65	219680.2313	316751.6286
66	219669.9444	316722.0779
Кадастровый квартал: 33:08:020211		
Земельный участок: -		
Образуемый ЗУ: 33:08:020211:ЗУ36		
Площадь: 1500 м <sup>2</sup>		
<b>№ п/п</b>	<b>Координаты</b>	
	<b>Х</b>	<b>У</b>
128	219725.5106	316735.8664
129	219735.7975	316765.4171
64	219690.5182	316781.1793
65	219680.2313	316751.6286
Кадастровый квартал: 33:08:020211		
Земельный участок: -		
Образуемый ЗУ: 33:08:020211:ЗУ37		
Площадь: 1374 м <sup>2</sup>		
<b>№ п/п</b>	<b>Координаты</b>	

Взам. инв. №	
Подп. и дата	
Инв. № подл.	

Изм.	Кол.уч.	Лист	№ док.	Подп.	Дата

	<b>Х</b>	<b>У</b>
129	219735.7975	316765.4171
62	219745.2195	316792.4832
63	219699.9402	316808.2454
64	219690.5182	316781.1793
Кадастровый квартал: 33:08:020211		
Земельный участок: -		
Образуемый ЗУ: 33:08:020211:ЗУ38		
Площадь: 1577 м <sup>2</sup>		
<b>№ п/п</b>	<b>Координаты</b>	
	<b>Х</b>	<b>У</b>
72	219580.8443	316623.3535
73	219616.1062	316622.1709
74	219626.8171	316652.9393
132	219582.3070	316668.1707
Кадастровый квартал: 33:08:020211		
Земельный участок: -		
Образуемый ЗУ: 33:08:020211:ЗУ39		
Площадь: 1494 м <sup>2</sup>		
<b>№ п/п</b>	<b>Координаты</b>	
	<b>Х</b>	<b>У</b>
74	219626.8171	316652.9393
75	219636.3546	316680.3374
76	219624.4700	316684.3800
130	219585.6545	316697.5832
131	219583.2966	316698.4939
132	219582.3070	316668.1707
Кадастровый квартал: 33:08:020211		
Земельный участок: -		
Образуемый ЗУ: 33:08:020211:ЗУ40		
Площадь: 1701 м <sup>2</sup>		
<b>№ п/п</b>	<b>Координаты</b>	
	<b>Х</b>	<b>У</b>
79	219647.7773	316713.1509
80	219659.1128	316745.7138
133	219619.3440	316759.5578
85	219607.4365	316763.7029
86	219606.2584	316727.6041
Кадастровый квартал: 33:08:020211		
Земельный участок: -		
Образуемый ЗУ: 33:08:020211:ЗУ41		
Площадь: 1526 м <sup>2</sup>		
<b>№ п/п</b>	<b>Координаты</b>	

Взам. инв. №	
Подп. и дата	
Инв. № подл.	

Изм.	Кол.уч.	Лист	№ док.	Подп.	Дата

81/2021-ПМТ-1.ТЧ

Лист

11

	<b>Х</b>	<b>У</b>
80	219659.1128	316745.7138
81	219671.0268	316779.9384
134	219631.2579	316793.7824
133	219937.7952	316647.1421
Кадастровый квартал: 33:08:020211		
Земельный участок: -		
Образуемый ЗУ: 33:08:020211:ЗУ42		
Площадь: 1526 м <sup>2</sup>		
<b>№ п/п</b>	<b>Координаты</b>	
	<b>Х</b>	<b>У</b>
81	219671.0268	316779.9384
82	219682.9407	316814.1630
83	219643.1718	316828.0070
134	219631.2579	316793.7824
Кадастровый квартал: 33:08:020211		
Земельный участок: -		
Образуемый ЗУ: 33:08:020211:ЗУ43		
Площадь: 1733 м <sup>2</sup>		
<b>№ п/п</b>	<b>Координаты</b>	
	<b>Х</b>	<b>У</b>
133	219619.3440	316759.5578
134	219631.2579	316793.7824
83	219643.1718	316828.0070
84	219609.9130	316839.5847
85	219607.4365	316763.7029
Кадастровый квартал: 33:08:020211		
Земельный участок: -		
Образуемый ЗУ: 33:08:020211:ЗУ44		
Площадь: 1505 м <sup>2</sup>		
<b>№ п/п</b>	<b>Координаты</b>	
	<b>Х</b>	<b>У</b>
87	219924.2052	316662.9696
88	219951.3103	316704.9852
89	219930.8536	316728.8100
112	219903.7485	316686.7943
Кадастровый квартал: 33:08:020211		
Земельный участок: -		
Образуемый ЗУ: 33:08:020211:ЗУ45		
Площадь: 1505 м <sup>2</sup>		
<b>№ п/п</b>	<b>Координаты</b>	
	<b>Х</b>	<b>У</b>
89	219930.8536	316728.8100

Взам. инв. №	
Подп. и дата	
Инв. № подл.	

Изм.	Кол.уч.	Лист	№ док.	Подп.	Дата



90	219910.3969	316752.6347
111	219883.2919	316710.6190
112	219903.7485	316686.7943
Кадастровый квартал: 33:08:020211		
Земельный участок: -		
Образуемый ЗУ: 33:08:020211:ЗУ46		
Площадь: 1505 м <sup>2</sup>		
<b>№ п/п</b>	<b>Координаты</b>	
	<b>Х</b>	<b>У</b>
90	219910.3969	316752.6347
91	219889.9403	316776.4594
110	219862.8352	316734.4437
111	219883.2919	316710.6190
Кадастровый квартал: 33:08:020211		
Земельный участок: -		
Образуемый ЗУ: 33:08:020211:ЗУ47		
Площадь: 1505 м <sup>2</sup>		
<b>№ п/п</b>	<b>Координаты</b>	
	<b>Х</b>	<b>У</b>
91	219889.9403	316776.4594
92	219869.4836	316800.2841
109	219842.3786	316758.2684
110	219862.8352	316734.4437
Кадастровый квартал: 33:08:020211		
Земельный участок: -		
Образуемый ЗУ: 33:08:020211:ЗУ48		
Площадь: 1505 м <sup>2</sup>		
<b>№ п/п</b>	<b>Координаты</b>	
	<b>Х</b>	<b>У</b>
92	219869.4836	316800.2841
93	219849.0270	316824.1088
108	219821.9219	316782.0931
109	219842.3786	316758.2684
Кадастровый квартал: 33:08:020211		
Земельный участок: -		
Образуемый ЗУ: 33:08:020211:ЗУ49		
Площадь: 1500 м <sup>2</sup>		
<b>№ п/п</b>	<b>Координаты</b>	
	<b>Х</b>	<b>У</b>
94	219823.8700	316828.6356
95	219788.4545	316840.9641
106	219775.3041	316803.1876
107	219810.7196	316790.8590

Взам. инв. №	
Подп. и дата	
Инв. № подл.	

Изм.	Кол.уч.	Лист	№ док.	Подп.	Дата

81/2021-ПМТ-1.ТЧ

Лист

13

Кадастровый квартал: 33:08:020211		
Земельный участок: -		
Образуемый ЗУ: 33:08:020211:ЗУ50		
Площадь: 1500 м <sup>2</sup>		
<b>№ п/п</b>	<b>Координаты</b>	
	<b>Х</b>	<b>У</b>
95	219788.4545	316840.9641
96	219753.0390	316853.2926
105	219739.8886	316815.5161
106	219775.3041	316803.1876
Кадастровый квартал: 33:08:020211		
Земельный участок: -		
Образуемый ЗУ: 33:08:020211:ЗУ51		
Площадь: 1500 м <sup>2</sup>		
<b>№ п/п</b>	<b>Координаты</b>	
	<b>Х</b>	<b>У</b>
96	219753.0390	316853.2926
97	219717.6235	316865.6211
104	219704.4731	316827.8446
105	219739.8886	316815.5161
Кадастровый квартал: 33:08:020211		
Земельный участок: -		
Образуемый ЗУ: 33:08:020211:ЗУ52		
Площадь: 1500 м <sup>2</sup>		
<b>№ п/п</b>	<b>Координаты</b>	
	<b>Х</b>	<b>У</b>
97	219717.6235	316865.6211
98	219682.2080	316877.9496
103	219669.0576	316840.1731
104	219704.4731	316827.8446
Кадастровый квартал: 33:08:020211		
Земельный участок: -		
Образуемый ЗУ: 33:08:020211:ЗУ53		
Площадь: 1500 м <sup>2</sup>		
<b>№ п/п</b>	<b>Координаты</b>	
	<b>Х</b>	<b>У</b>
98	219682.2080	316877.9496
99	219646.7925	316890.2781
102	219633.6421	316852.5016
103	219669.0576	316840.1731
Кадастровый квартал: 33:08:020211		
Земельный участок: -		

Взам. инв.№	
Подп. и дата	
Инв. № подл.	

Изм.	Кол.уч.	Лист	№ док.	Подп.	Дата

81/2021-ПМТ-1.ТЧ

Лист

14

Образуемый ЗУ: 33:08:020211:ЗУ54		
Площадь: 1500 м <sup>2</sup>		
<b>№ п/п</b>	<b>Координаты</b>	
	<b>Х</b>	<b>У</b>
99	219646.7925	316890.2781
100	219611.3770	316902.6066
101	219598.2266	316864.8301
102	219633.6421	316852.5016
Кадастровый квартал: 33:08:020211		
Земельный участок: -		
Образуемый ЗУ: 33:08:020211:ЗУ55		
Площадь: 1194 м <sup>2</sup>		
<b>№ п/п</b>	<b>Координаты</b>	
	<b>Х</b>	<b>У</b>
42	219769.0762	316557.0007
43	219821.0366	316637.5447
120	219798.2596	316645.4736
119	219783.0762	316601.8568
53	219767.8927	316558.2400
Кадастровый квартал: 33:08:020211		
Земельный участок: -		
Образуемый ЗУ: 33:08:020211:ЗУ56		
Площадь: 573 м <sup>2</sup>		
<b>№ п/п</b>	<b>Координаты</b>	
	<b>Х</b>	<b>У</b>
123	219828.6265	316732.7072
46	219831.3205	316740.4460
47	219806.8510	316768.9442
48	219797.9535	316743.3848
Кадастровый квартал: 33:08:020211		
Земельный участок: -		
Образуемый ЗУ: 33:08:020211:ЗУ57		
Площадь: 6126 м <sup>2</sup>		
<b>№ п/п</b>	<b>Координаты</b>	
	<b>Х</b>	<b>У</b>
2	219712.5648	316374.6386
3	219730.1137	316394.7731
4	219656.7000	316478.0000
5	219591.2665	316504.2423
6	219584.2467	316464.8280
151	219625.8300	316448.4700
152	219655.3321	316414.8149
153	219670.5000	316417.5300

Взам. инв. №	
Подп. и дата	
Инв. № подл.	

Изм.	Кол.уч.	Лист	№ док.	Подп.	Дата

81/2021-ПМТ-1.ТЧ

Лист

15

Кадастровый квартал: 33:08:020211		
Земельный участок: -		
Образуемый ЗУ: 33:08:020211:ЗУ58		
Площадь: 859 м <sup>2</sup>		
<b>№ п/п</b>	<b>Координаты</b>	
	<b>Х</b>	<b>У</b>
93	219849.0270	316824.1088
94	219823.8700	316828.6356
107	219810.7196	316790.8590
108	219821.9219	316782.0931
Кадастровый квартал: 33:08:020211		
Земельный участок: -		
Образуемый ЗУ: 33:08:020211:ЗУ59		
Площадь: 40 м <sup>2</sup>		
<b>№ п/п</b>	<b>Координаты</b>	
	<b>Х</b>	<b>У</b>
115	219670.0272	316492.0487
18	219674.2596	316496.9048
27	219666.6496	316499.5539
26	219664.7708	316494.1568
Кадастровый квартал: 33:08:020211		
Земельный участок: -		
Образуемый ЗУ: 33:08:020211:ЗУ60		
Площадь: 166 м <sup>2</sup>		
<b>№ п/п</b>	<b>Координаты</b>	
	<b>Х</b>	<b>У</b>
156	219640.6823	316692.7656
77	219628.5500	316696.7600
76	219624.4700	316684.3800
75	219636.3546	316680.3374
Кадастровый квартал: 33:08:020211		
Земельный участок: -		
Образуемый ЗУ: 33:08:020211:ЗУ61		
Площадь: 42456 м <sup>2</sup>		
<b>№ п/п</b>	<b>Координаты</b>	
	<b>Х</b>	<b>У</b>
135	219937.7952	316647.1421
136	219972.3979	316700.7798
137	219967.8900	316727.7000
138	219944.1300	316869.5900
139	219863.3000	316913.0900
140	219847.1000	316923.5500
141	219740.4000	316974.3000
142	219729.6400	316980.1700

Взам. инв.№	
Подп. и дата	
Инв. № подл.	

Изм.	Кол.уч.	Лист	№ док.	Подп.	Дата

143	219645.0234	317025.1885
144	219600.5000	316898.6500
145	219590.8500	316868.4400
101	219598.2266	316864.8301
100	219611.3770	316902.6066
99	219646.7925	316890.2781
98	219682.2080	316877.9496
97	219717.6235	316865.6211
96	219753.0390	316853.2926
95	219788.4545	316840.9641
94	219823.8700	316828.6356
93	219849.0270	316824.1088
92	219869.4836	316800.2841
91	219889.9403	316776.4594
90	219910.3969	316752.6347
89	219930.8536	316728.8100
88	219951.3103	316704.9852
87	219924.2052	316662.9696

**2. ПЕРЕЧЕНЬ И СВЕДЕНИЯ О ПЛОЩАДИ ОБРАЗУЕМЫХ ЗЕМЕЛЬНЫХ УЧАСТКОВ, КОТОРЫЕ БУДУТ ОТНЕСЕНЫ К ТЕРРИТОРИЯМ ОБЩЕГО ПОЛЬЗОВАНИЯ ИЛИ ИМУЩЕСТВУ ОБЩЕГО ПОЛЬЗОВАНИЯ, В ТОМ ЧИСЛЕ В ОТНОШЕНИИ КОТОРЫХ ПРЕДПОЛАГАЮТСЯ РЕЗЕРВИРОВАНИЕ И (ИЛИ) ИЗЪЯТИЕ ДЛЯ ГОСУДАРСТВЕННЫХ ИЛИ МУНИЦИПАЛЬНЫХ НУЖД**

Земельные участки, относящиеся к территориям общего пользования или имуществу общего пользования, указаны в графической части проекта, а так же в Таблице 1.

Резервирование и (или) изъятие для государственных или муниципальных нужд земель не предусматривается.

**3. ВИД РАЗРЕШЕННОГО ИСПОЛЬЗОВАНИЯ ОБРАЗУЕМЫХ ЗЕМЕЛЬНЫХ УЧАСТКОВ В СООТВЕТСТВИИ С ПРОЕКТОМ ПЛАНИРОВКИ ТЕРРИТОРИИ В СЛУЧАЯХ, ПРЕДУСМОТРЕННЫХ НАСТОЯЩИМ КОДЕКСОМ**

Планировочные решения проекта межевания территории разработаны в соответствии с Градостроительным Кодексом РФ, а также в соответствии с техническими, противопожарными и санитарными нормами. Проект включает в себя комплекс решений по организации данной территории.

Планируемые к размещению объекты капитального строительства приведены в Таблице 2:

Таблица 2.

Наименование	Площадь, м <sup>2</sup>	Возможные способы образования земельного участка	Категория земель	Вид разрешенного использования
Участок №1	1505	Образование из земель, находящихся в муниципальной собственности или государственной собственности	Земли населенных пунктов	Для индивидуального жилищного строительства
Участок №2	1505	Образование из земель, находящихся в муниципальной собственности или государственной собственности	Земли населенных пунктов	Для индивидуального жилищного строительства
Участок №3	1626	Образование из земель, находящихся в муниципальной собственности или государственной собственности	Земли населенных пунктов	Для индивидуального жилищного строительства

Взам. инв. №
Подп. и дата
Инв. № подл.

Изм.	Кол.уч.	Лист	№ док.	Подп.	Дата









Участок №60	165	Образование из земель, находящихся в муниципальной собственности или государственной собственности	Земли населенных пунктов	Для размещения элементов благоустройства и озеленения
Участок №61	42456	Образование из земель, находящихся в муниципальной собственности или государственной собственности	Земли населенных пунктов	Для размещения элементов благоустройства и озеленения
Участок №62	43616	Образование из земель, находящихся в муниципальной собственности или государственной собственности	Земли населенных пунктов	Для размещения улично-дорожной сети

**4. ЦЕЛЕВОЕ НАЗНАЧЕНИЕ ЛЕСОВ, ВИД (ВИДЫ) РАЗРЕШЕННОГО ИСПОЛЬЗОВАНИЯ ЛЕСНОГО УЧАСТКА, КОЛИЧЕСТВЕННЫЕ И КАЧЕСТВЕННЫЕ ХАРАКТЕРИСТИКИ ЛЕСНОГО УЧАСТКА, СВЕДЕНИЯ О НАХОЖДЕНИИ ЛЕСНОГО УЧАСТКА В ГРАНИЦАХ ОСОБО ЗАЩИТНЫХ УЧАСТКОВ ЛЕСОВ (В СЛУЧАЕ, ЕСЛИ ПОДГОТОВКА ПРОЕКТА МЕЖЕВАНИЯ ТЕРРИТОРИИ ОСУЩЕСТВЛЯЕТСЯ В ЦЕЛЯХ ОПРЕДЕЛЕНИЯ МЕСТОПОЛОЖЕНИЯ ГРАНИЦ ОБРАЗУЕМЫХ И (ИЛИ) ИЗМЕНЯЕМЫХ ЛЕСНЫХ УЧАСТКОВ)**

Подготовка проекта межевания территории не осуществляется в целях определения местоположения границ образуемых и (или) изменяемых лесных участков.

**5. СВЕДЕНИЯ О ГРАНИЦАХ ТЕРРИТОРИИ, В ОТНОШЕНИИ КОТОРОЙ УТВЕРЖДЕН ПРОЕКТ МЕЖЕВАНИЯ, СОДЕРЖАЩИЕ ПЕРЕЧЕНЬ КООРДИНАТ ХАРАКТЕРНЫХ ТОЧЕК ЭТИХ ГРАНИЦ В СИСТЕМЕ КООРДИНАТ, ИСПОЛЪЗУЕМОЙ ДЛЯ ВЕДЕНИЯ ЕДИНОГО ГОСУДАРСТВЕННОГО РЕЕСТРА НЕДВИЖИМОСТИ.**

Координаты характерных точек границ территории, в отношении которой утвержден проект межевания, определены в соответствии с требованиями к точности определения координат характерных точек границ, установленных в соответствии с настоящим кодексом для территориальных зон и приведены в Таблице 3.

Таблица 3.

Номер характерной точки	X	Y
1	219701.9572	316362.4681
2	219712.5648	316374.6386
3	219730.1137	316394.7731
4	219656.7000	316478.0000
5	219591.2665	316504.2423
6	219584.2467	316464.8280
7	219742.0429	316408.4598
8	219763.7254	316433.3369
9	219785.4079	316458.2139
10	219809.4343	316485.7802
11	219777.8053	316518.9010
12	219756.7608	316540.9380
13	219741.2284	316546.3450
14	219724.5489	316527.2080
15	219702.8664	316502.3309
16	219681.1838	316477.4538
17	219711.6134	316442.9568
18	219674.2596	316496.9048
19	219722.9092	316552.7221
20	219689.2383	316564.4433

Взам. инв. №	
Подп. и дата	
Инв. № подл.	

Изм.	Кол.уч.	Лист	№ док.	Подп.	Дата

21	219649.6126	316578.2374
22	219607.0820	316593.0428
23	219600.7160	316557.2992
24	219594.4903	316522.3431
25	219627.6052	316509.0622
26	219664.7708	316494.1568
27	219666.6496	316499.5539
28	219820.8603	316502.7743
29	219838.1466	316529.5698
30	219852.9344	316552.4924
31	219867.7221	316575.4149
32	219882.5099	316598.3375
33	219897.2976	316621.2600
34	219912.8962	316645.4395
35	219875.5841	316688.8947
36	219858.2978	316662.0992
37	219843.5100	316639.1767
38	219828.7223	316616.2541
39	219813.9345	316593.3316
40	219799.1468	316570.4090
41	219781.8605	316543.6135
42	219769.0762	316557.0007
43	219821.0366	316637.5447
44	219844.1137	316673.3165
45	219863.3531	316703.1395
46	219831.3205	316740.4460
47	219806.8510	316768.9442
48	219797.9535	316743.3848
49	219782.7701	316699.7680
50	219767.5866	316656.1512
51	219752.4031	316612.5344
52	219737.2197	316568.9176
53	219767.8927	316558.2400
54	219720.2202	316574.8353
55	219729.6422	316601.9014
56	219739.9291	316631.4521
57	219750.2160	316661.0028
58	219760.5029	316690.5535
59	219770.7898	316720.1042
60	219781.0768	316749.6549
61	219790.4987	316776.7210
62	219745.2195	316792.4832
63	219699.9402	316808.2454
64	219690.5182	316781.1793
65	219680.2313	316751.6286
66	219669.9444	316722.0779
67	219659.6575	316692.5272

Взам. инв. №	
Подп. и дата	
Инв. № подл.	

Изм.	Кол.уч.	Лист	№ док.	Подп.	Дата

81/2021-ПМТ-1.ТЧ

Лист

22

68	219649.3706	316662.9765
69	219639.0836	316633.4258
70	219629.6617	316606.3597
71	219674.9410	316590.5975
72	219580.8443	316623.3535
73	219616.1062	316622.1709
74	219626.8171	316652.9393
75	219636.3546	316680.3374
76	219624.4700	316684.3800
77	219628.5500	316696.7600
78	219583.7217	316711.5191
79	219647.7773	316713.1509
80	219659.1128	316745.7138
81	219671.0268	316779.9384
82	219682.9407	316814.1630
83	219643.1718	316828.0070
84	219609.9130	316839.5847
85	219607.4365	316763.7029
86	219606.2584	316727.6041
87	219924.2052	316662.9696
88	219951.3103	316704.9852
89	219930.8536	316728.8100
90	219910.3969	316752.6347
91	219889.9403	316776.4594
92	219869.4836	316800.2841
93	219849.0270	316824.1088
94	219823.8700	316828.6356
95	219788.4545	316840.9641
96	219753.0390	316853.2926
97	219717.6235	316865.6211
98	219682.2080	316877.9496
99	219646.7925	316890.2781
100	219611.3770	316902.6066
101	219598.2266	316864.8301
102	219633.6421	316852.5016
103	219669.0576	316840.1731
104	219704.4731	316827.8446
105	219739.8886	316815.5161
106	219775.3041	316803.1876
107	219810.7196	316790.8590
108	219821.9219	316782.0931
109	219842.3786	316758.2684
110	219862.8352	316734.4437
111	219883.2919	316710.6190
112	219903.7485	316686.7943
113	219733.2959	316467.8339
114	219754.9784	316492.7110

Инд. № подл.	Подп. и дата	Взам. инв. №

Изм.	Кол.уч.	Лист	№ док.	Подп.	Дата

81/2021-ПМТ-1.ТЧ

Лист

23

115	219670.0272	316492.0487
116	219677.4524	316530.5865
117	219640.0440	316543.6088
118	219637.8267	316544.3806
119	219783.0762	316601.8568
120	219798.2596	316645.4736
121	219813.4431	316689.0904
122	219818.3836	316703.2829
123	219828.6265	316732.7072
124	219684.3629	316617.6636
125	219694.6498	316647.2143
126	219704.9367	316676.7650
127	219715.2237	316706.3157
128	219725.5106	316735.8664
129	219735.7975	316765.4171
130	219585.6545	316697.5832
131	219583.2966	316698.4939
132	219582.3070	316668.1707
133	219619.3440	316759.5578
134	219631.2579	316793.7824
135	219937.7952	316647.1421
136	219972.3979	316700.7798
137	219967.8900	316727.7000
138	219944.1300	316869.5900
139	219863.3000	316913.0900
140	219847.1000	316923.5500
141	219740.4000	316974.3000
142	219729.6400	316980.1700
143	219645.0234	317025.1885
144	219600.5000	316898.6500
145	219590.8500	316868.4400
146	219588.6147	316861.4422
147	219578.7600	316559.4900
148	219572.9400	316526.6600
149	219563.9900	316476.5500
150	219563.3636	316473.0430
151	219625.8300	316448.4700
152	219655.3321	316414.8149
153	219670.5000	316417.5300
154	219716.8100	316349.0700
155	219827.2400	316475.7700
156	219640.6823	316692.7656


Взам. инв. №	
Подп. и дата	
Инв. № подл.	

Изм.	Кол.уч.	Лист	№ док.	Подп.	Дата

81/2021-ПМТ-1.ТЧ

Лист

24

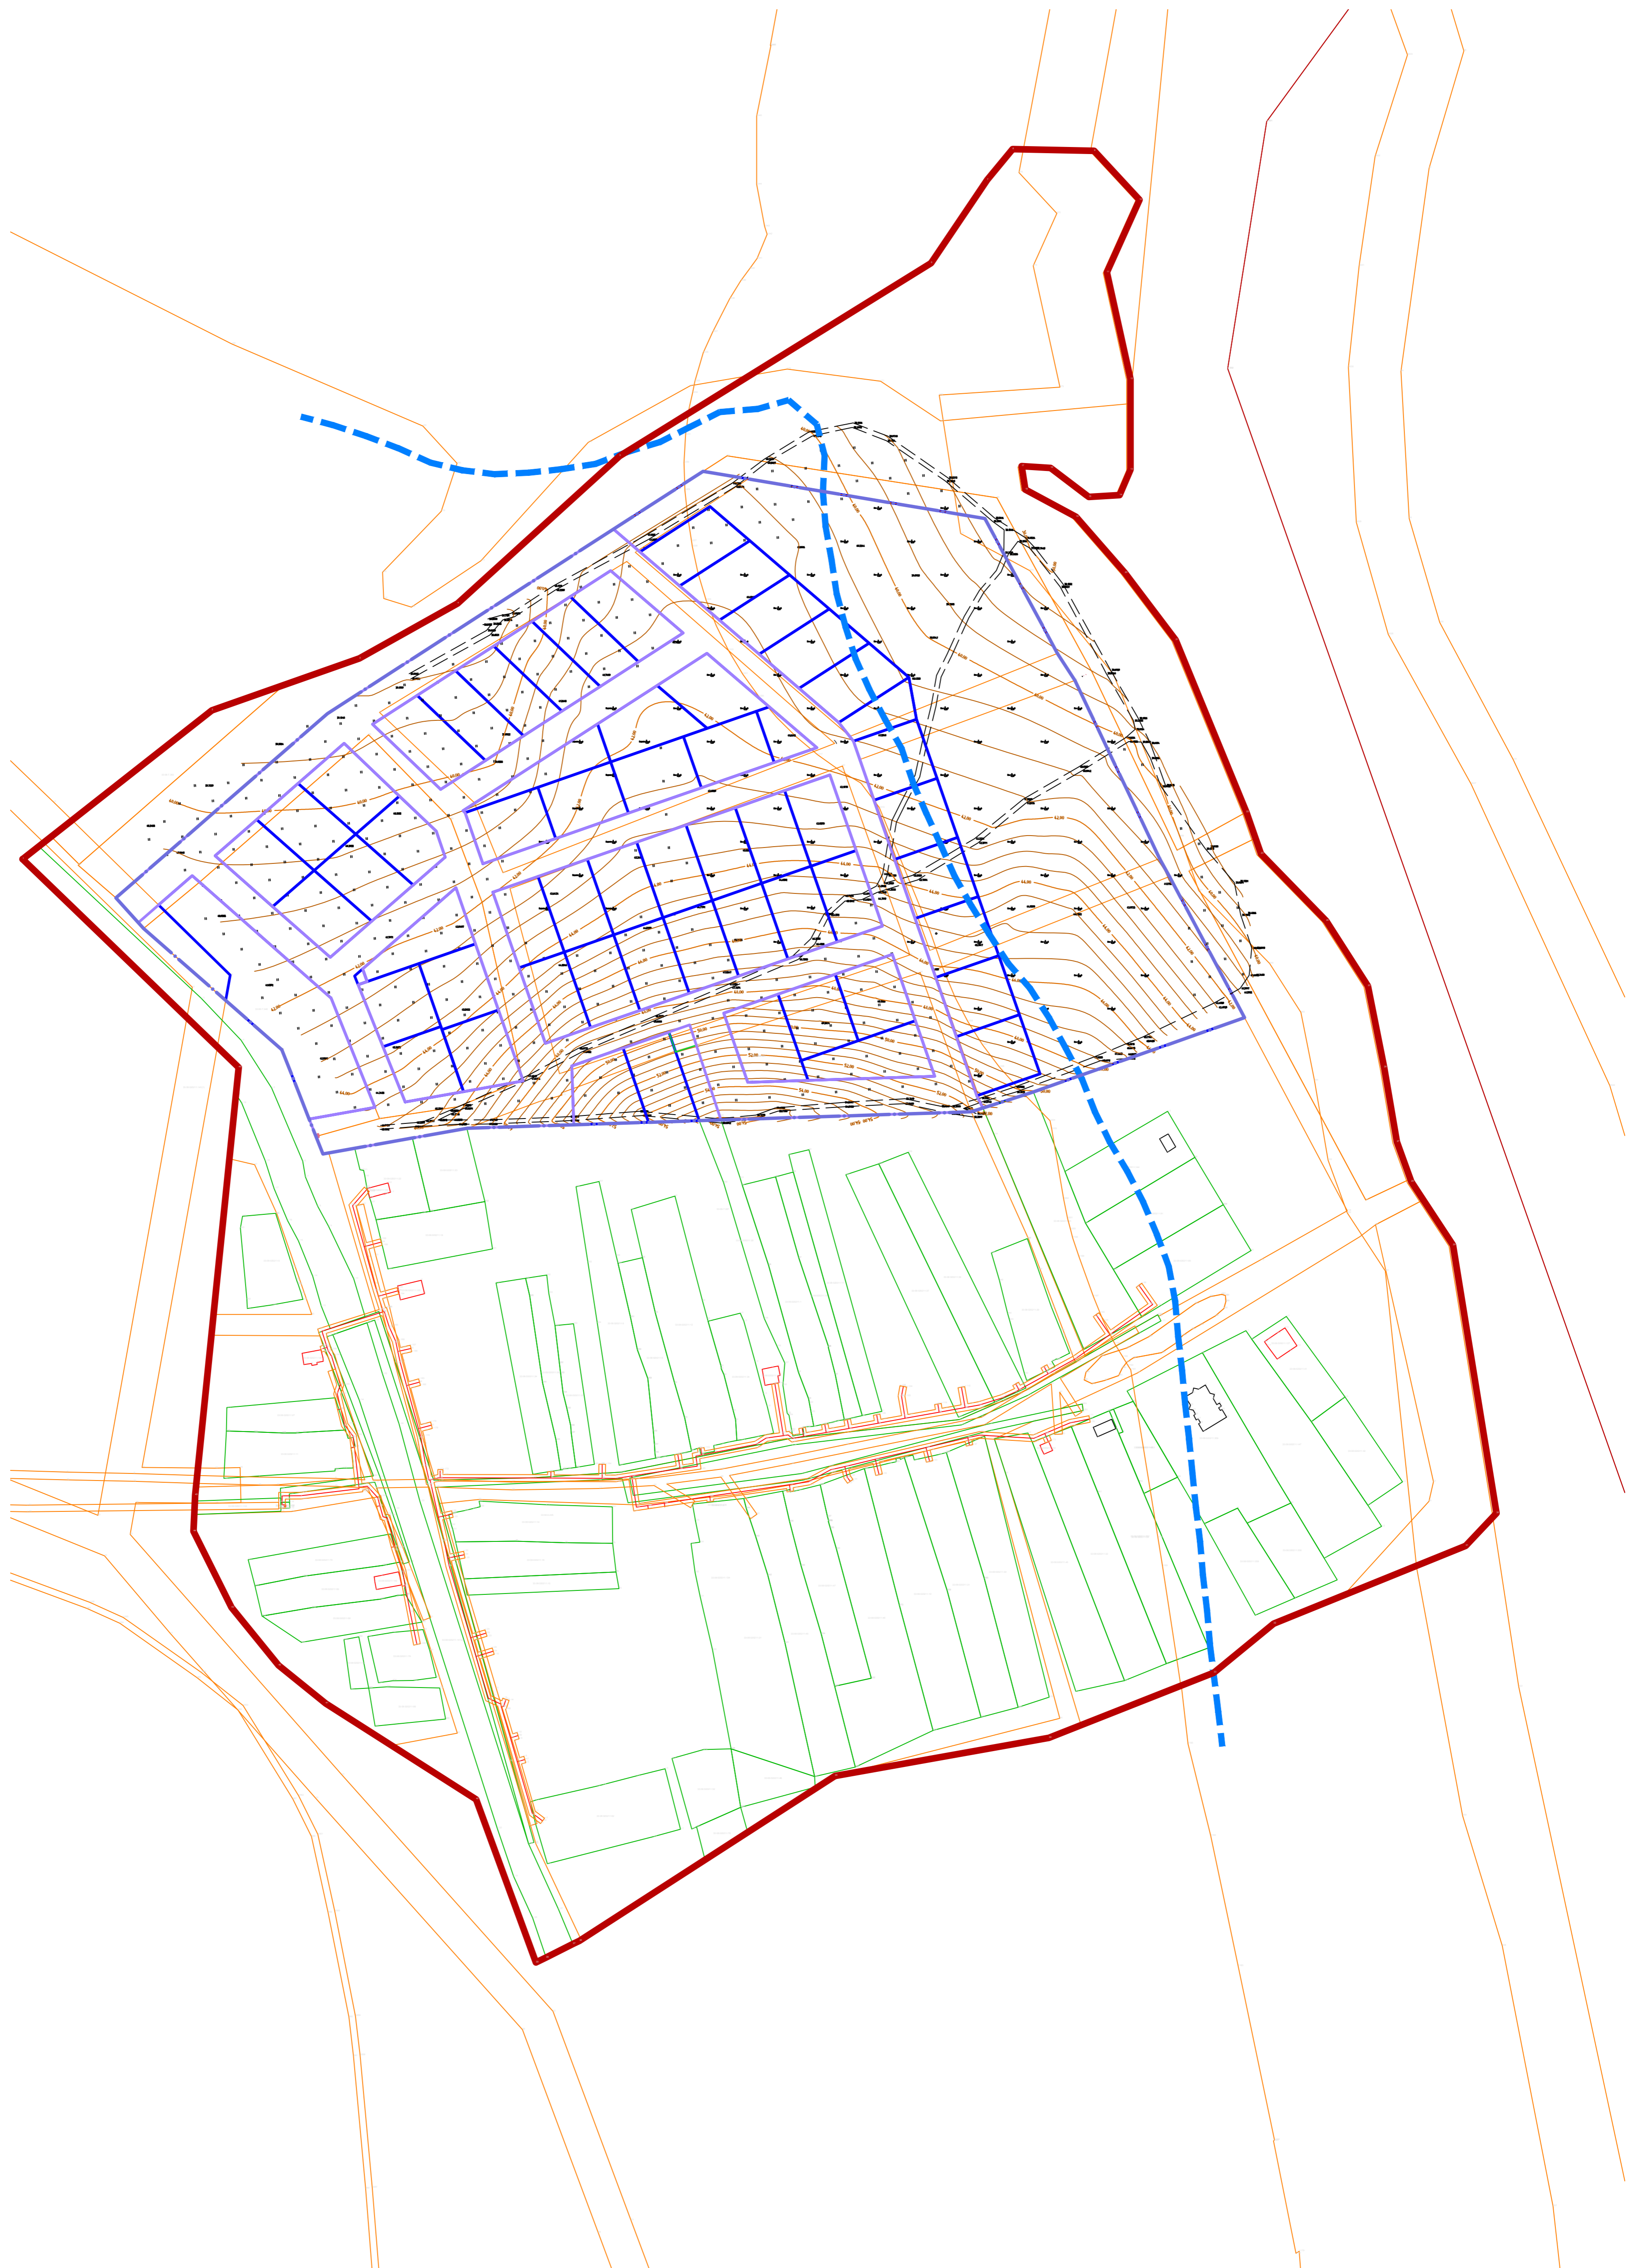


Условные обозначения:

- границы муниципального образования
- планируемые элементы планировочной структуры (образуемые земельные участки под объекты капитального строительства)
- границы территории, в отношении которой осуществляется подготовка проекта планировки
- планируемые элементы планировочной структуры (образуемые земельные участки по улично-дорожной сети)
- 33:08:0201038-451 существующие элементы планировочной структуры
- зоны с особыми условиями

						81/2021-ПМТ-1ГЧ-001			
						Разработка проекта планировки и проекта межевания территории на земельный участок, расположенный севернее существующей застройки в деревне Слободка Вязниковского района			
Изм.	Колуч.	Лист	№ док.	Подп.	Дата	Проект межевания территории. Основная часть	Стадия	Лист	Листов
Разраб.	Самсонов	10	21	П	10.21		П	1	1
Проб.	Пикulyк	10	21	П	10.21	Чертеж границ планируемых и существующих элементов планировочной структуры. М 1:2000	ООО «ИТП Восход»		
ГИП	Пикulyк	10	21	П	10.21				




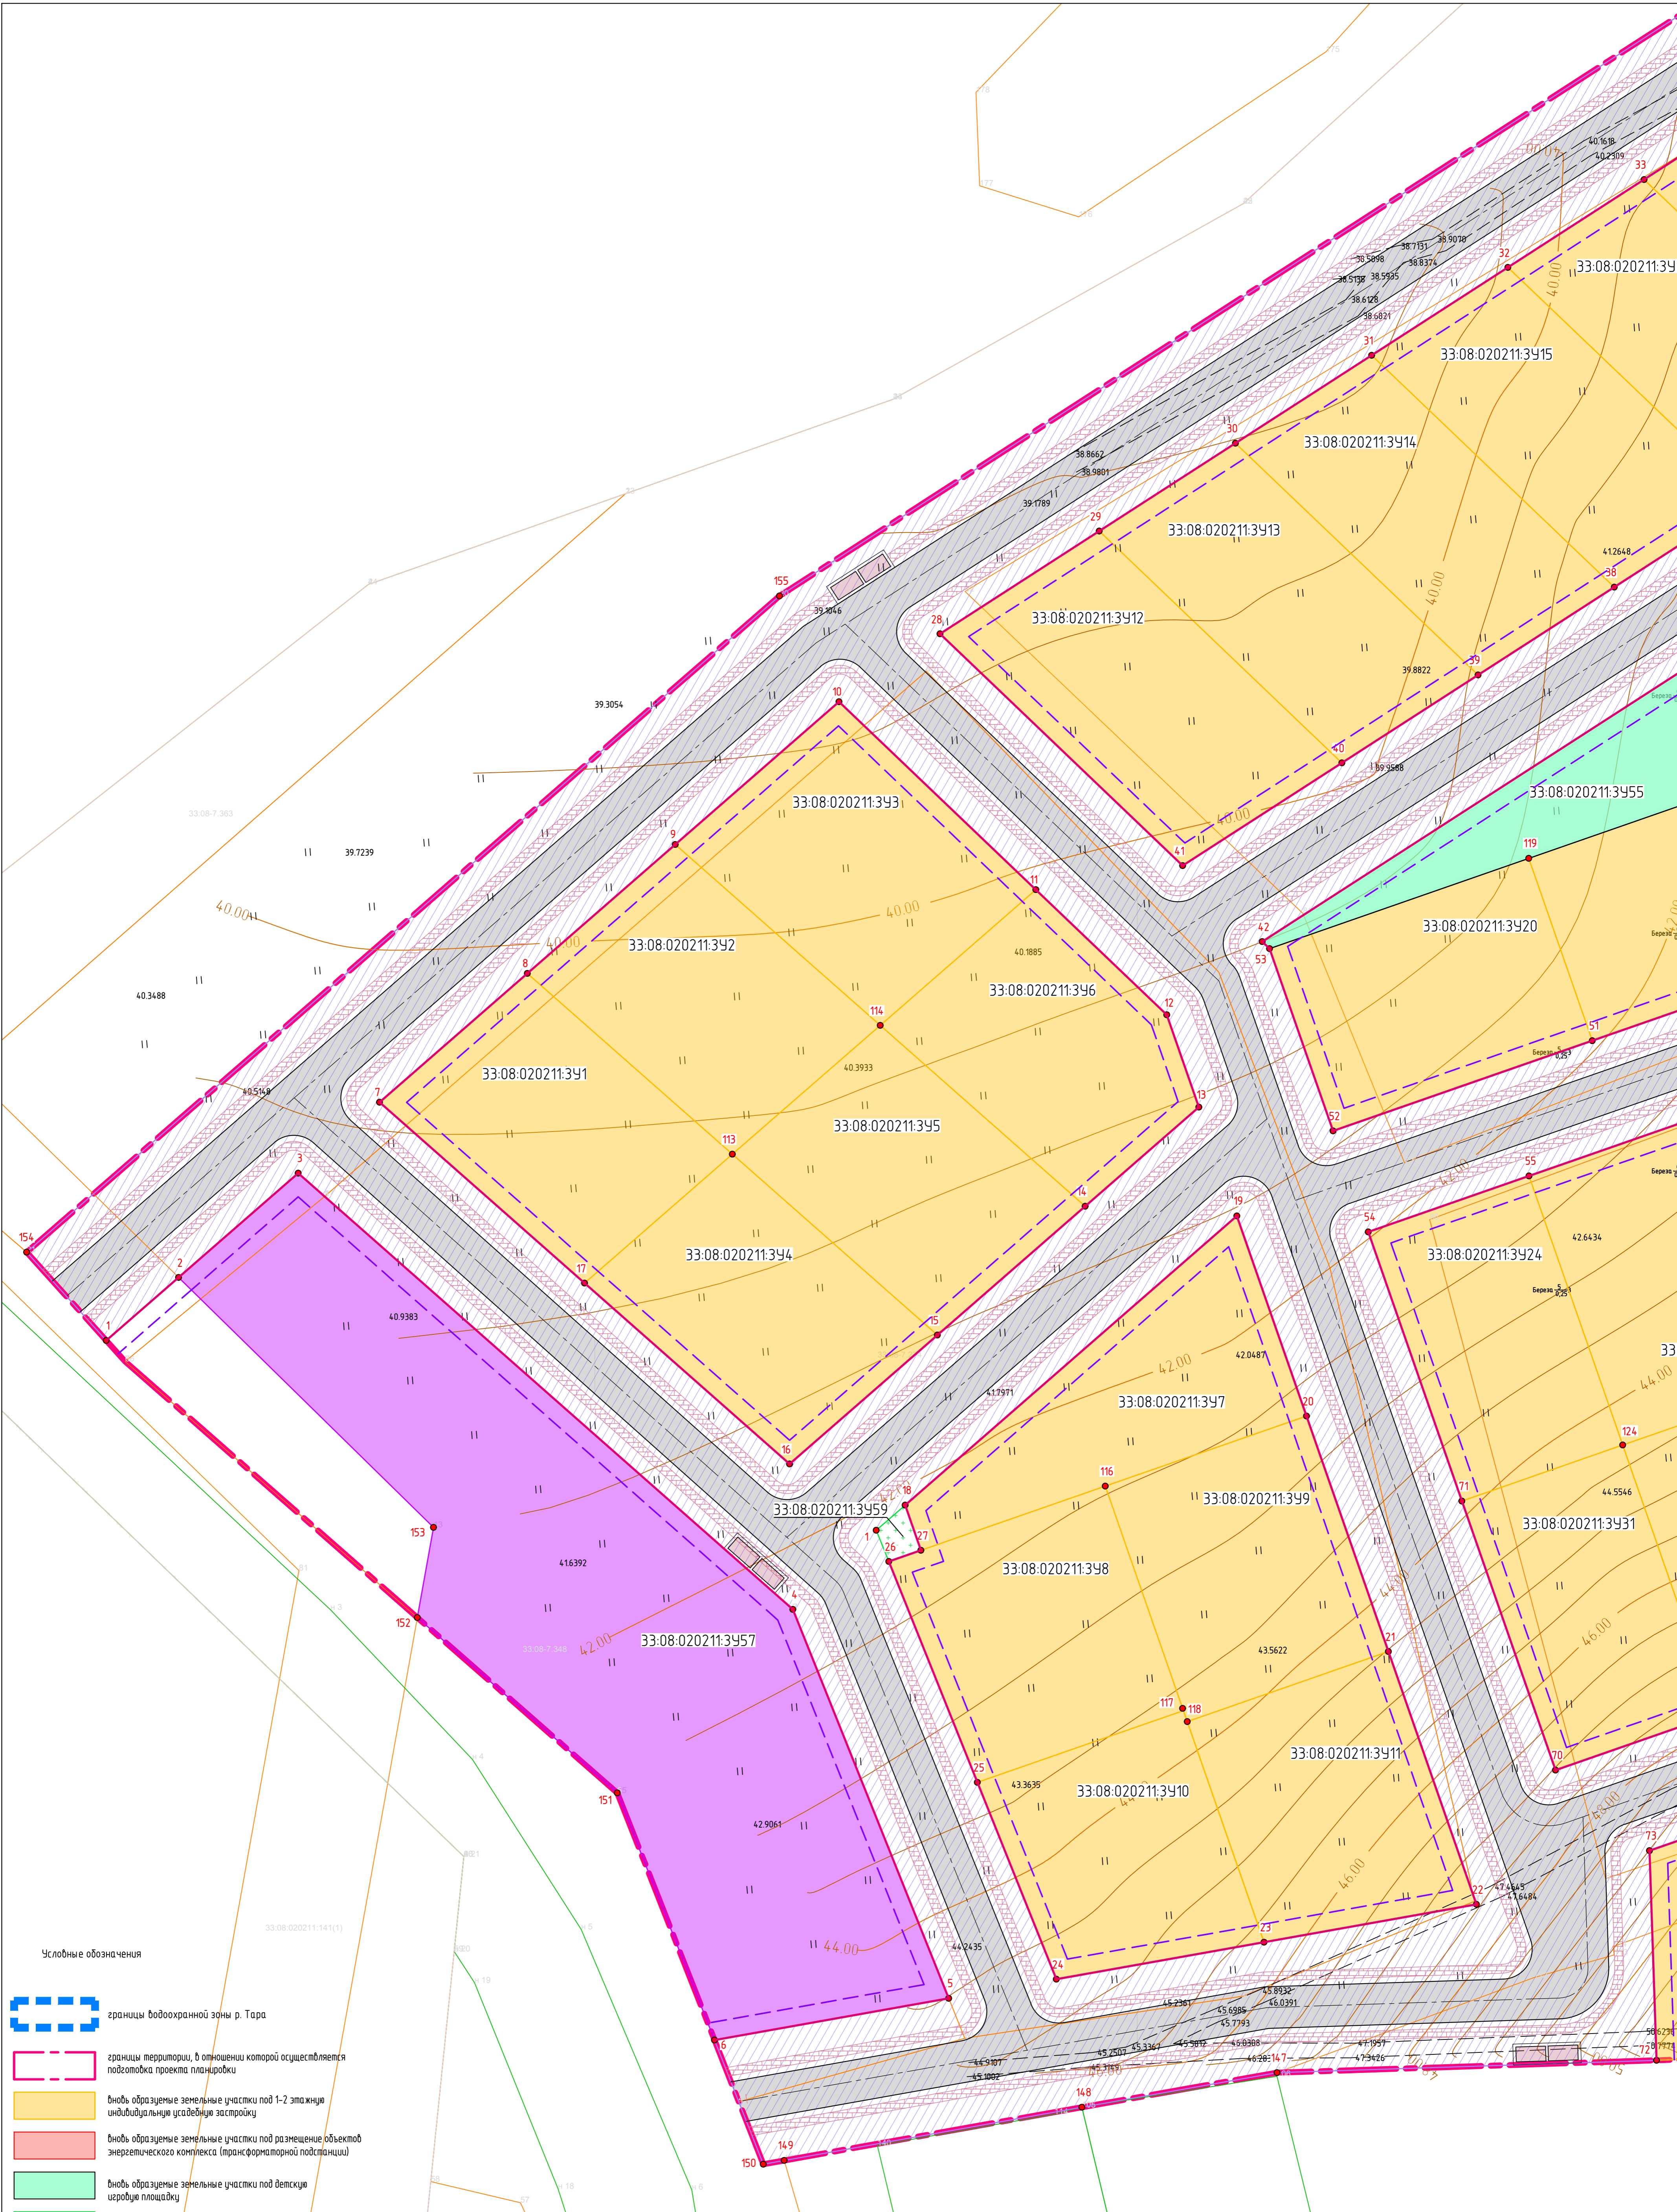

Условные обозначения

- границы водоохранной зоны р. Тара
- границы территории, в отношении которой осуществляется подготовка проекта планировки
- днью образуемые земельные участки под 1-2 этажную индивидуальную застройку
- днью образуемые земельные участки под размещение объектов энергетического комплекса (трансформаторной подстанции)
- днью образуемые земельные участки под детскую игровую площадку
- днью образуемые земельные участки под озеленение и благоустройство
- днью образуемые земельные участки под размещение аптечный пункт
- днью образуемые земельные участки под улично-дорожную сеть и размещение инженерных сетей
- проектируемая автодорога
- днью образуемые земельные участки территории общественно-деловой застройки
- номер днью образуемого земельного участка
- площадки ТБО
- образуемые красные линии
- отступ от красной линии проездов до малоэтажного жилого дома не менее чем на 3 м согласно Правил землепользования и застройки муниципального образования поселок Мстёра Вязниковского района Владимирской области


Схема размещения листов

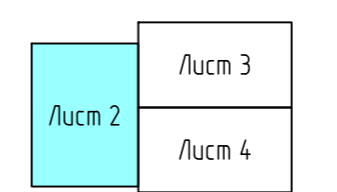

81/2021-ПМТ-1ГЧ-002					
Разработка проекта планировки и проекта межевания территории на земельный участок, расположенный севернее существующей застройки в деревне Слободка Вязниковского района					
Изм.	Колуч	Лист	Лист	Подп.	Дата
Разраб.	Самсонов	10.21			
Проб.	Пикulyк	10.21			
			Проект межевания территории. Основная часть		
			Стадия Лист Листов		
			П 2		
Чертеж красных линий, утвержденных в составе проекта планировки территории, линий отступа от красных линий, границ образуемых земельных участков. М 1:500					
ООО «ИТП Восход»					
Формат А2					

Составлено: [ ]  
Взято из: [ ]  
Лист №: [ ]  
Лист №: [ ]  
Лист №: [ ]



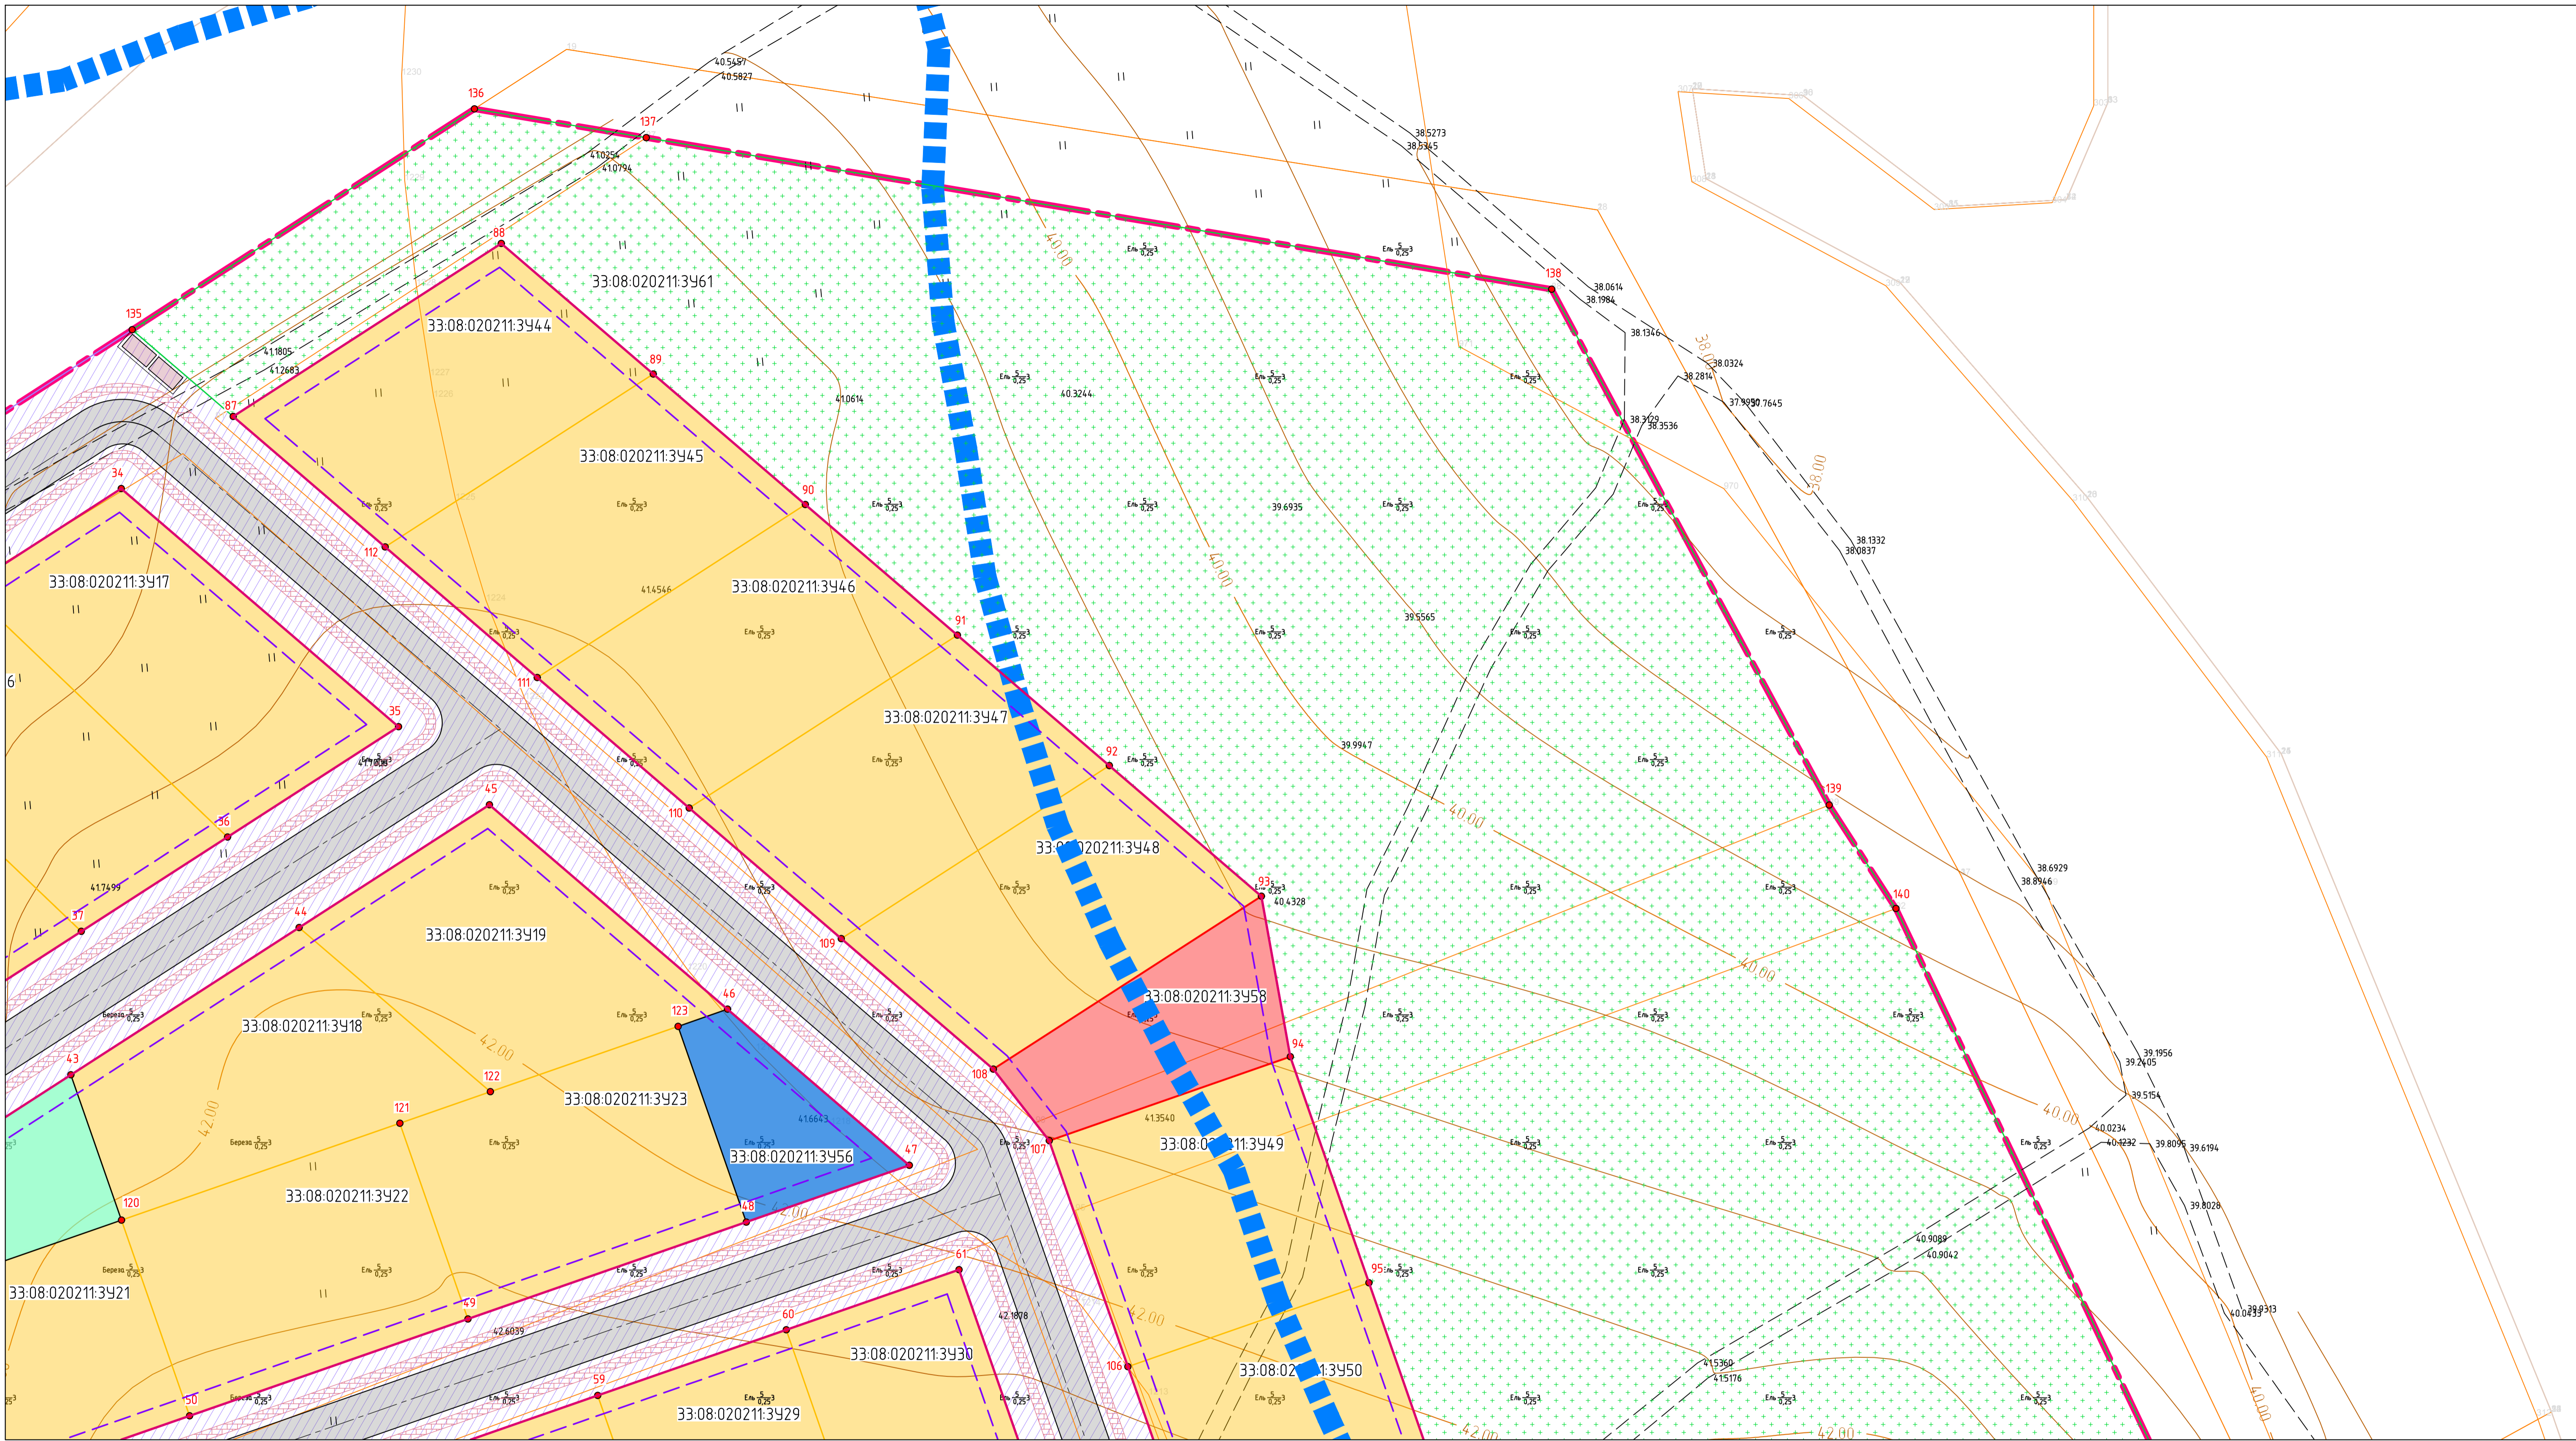

Условные обозначения








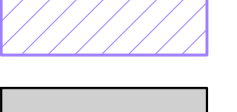
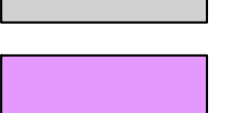







-  границы водоохранной зоны р. Тара
-  границы территории, в отношении которой осуществляется подготовка проекта планировки
-  вновь образуемые земельные участки под 1-2 этажную индивидуальную застройку
-  вновь образуемые земельные участки под размещение объектов энергетического комплекса (трансформаторной подстанции)
-  вновь образуемые земельные участки под создание озелененной территории
-  вновь образуемые земельные участки под озеленение и благоустройство
-  вновь образуемые земельные участки под размещение объектов
-  вновь образуемые земельные участки под размещение инженерных сетей
-  проектируемая автомобильная дорога
-  вновь образуемые земельные участки территории общественно-деловой застройки
-  номер вновь образуемого земельного участка
-  площадки ТБО
-  образуемые красные линии
-  отступ от красной линии проезда до малоэтажного жилого дома не менее чем на 3 м согласно Правилам землепользования и застройки муниципального образования поселок Слободка Вязниковского района Владимирской области

Схема размещения листов

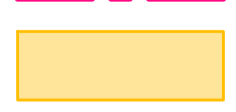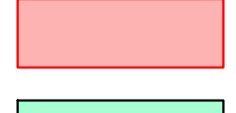

81/2021-ПМТ-1ГЧ-003					
Разработка проекта планировки и проекта межевания территории на земельный участок, расположенный севернее существующей застройки в деревне Слободка Вязниковского района					
Изм.	Кол.	Лист	Взак.	Подп.	Дата
Разраб.	Самсонов				10.21
Проб.	Плуктык				10.21
Проект межевания территории. Основная часть			Стадия	Лист	Листов
			П	3	
Чертеж красных линий, утвержденных в составе проекта планировки территории, линий отступа от красных линий, границ образуемых земельных участков. М 1:500					
000 «ИТП Восход»					
ГИП Плуктык 10.21					

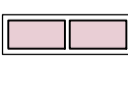

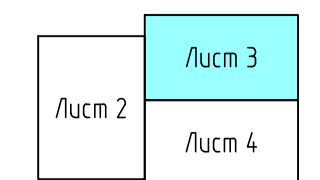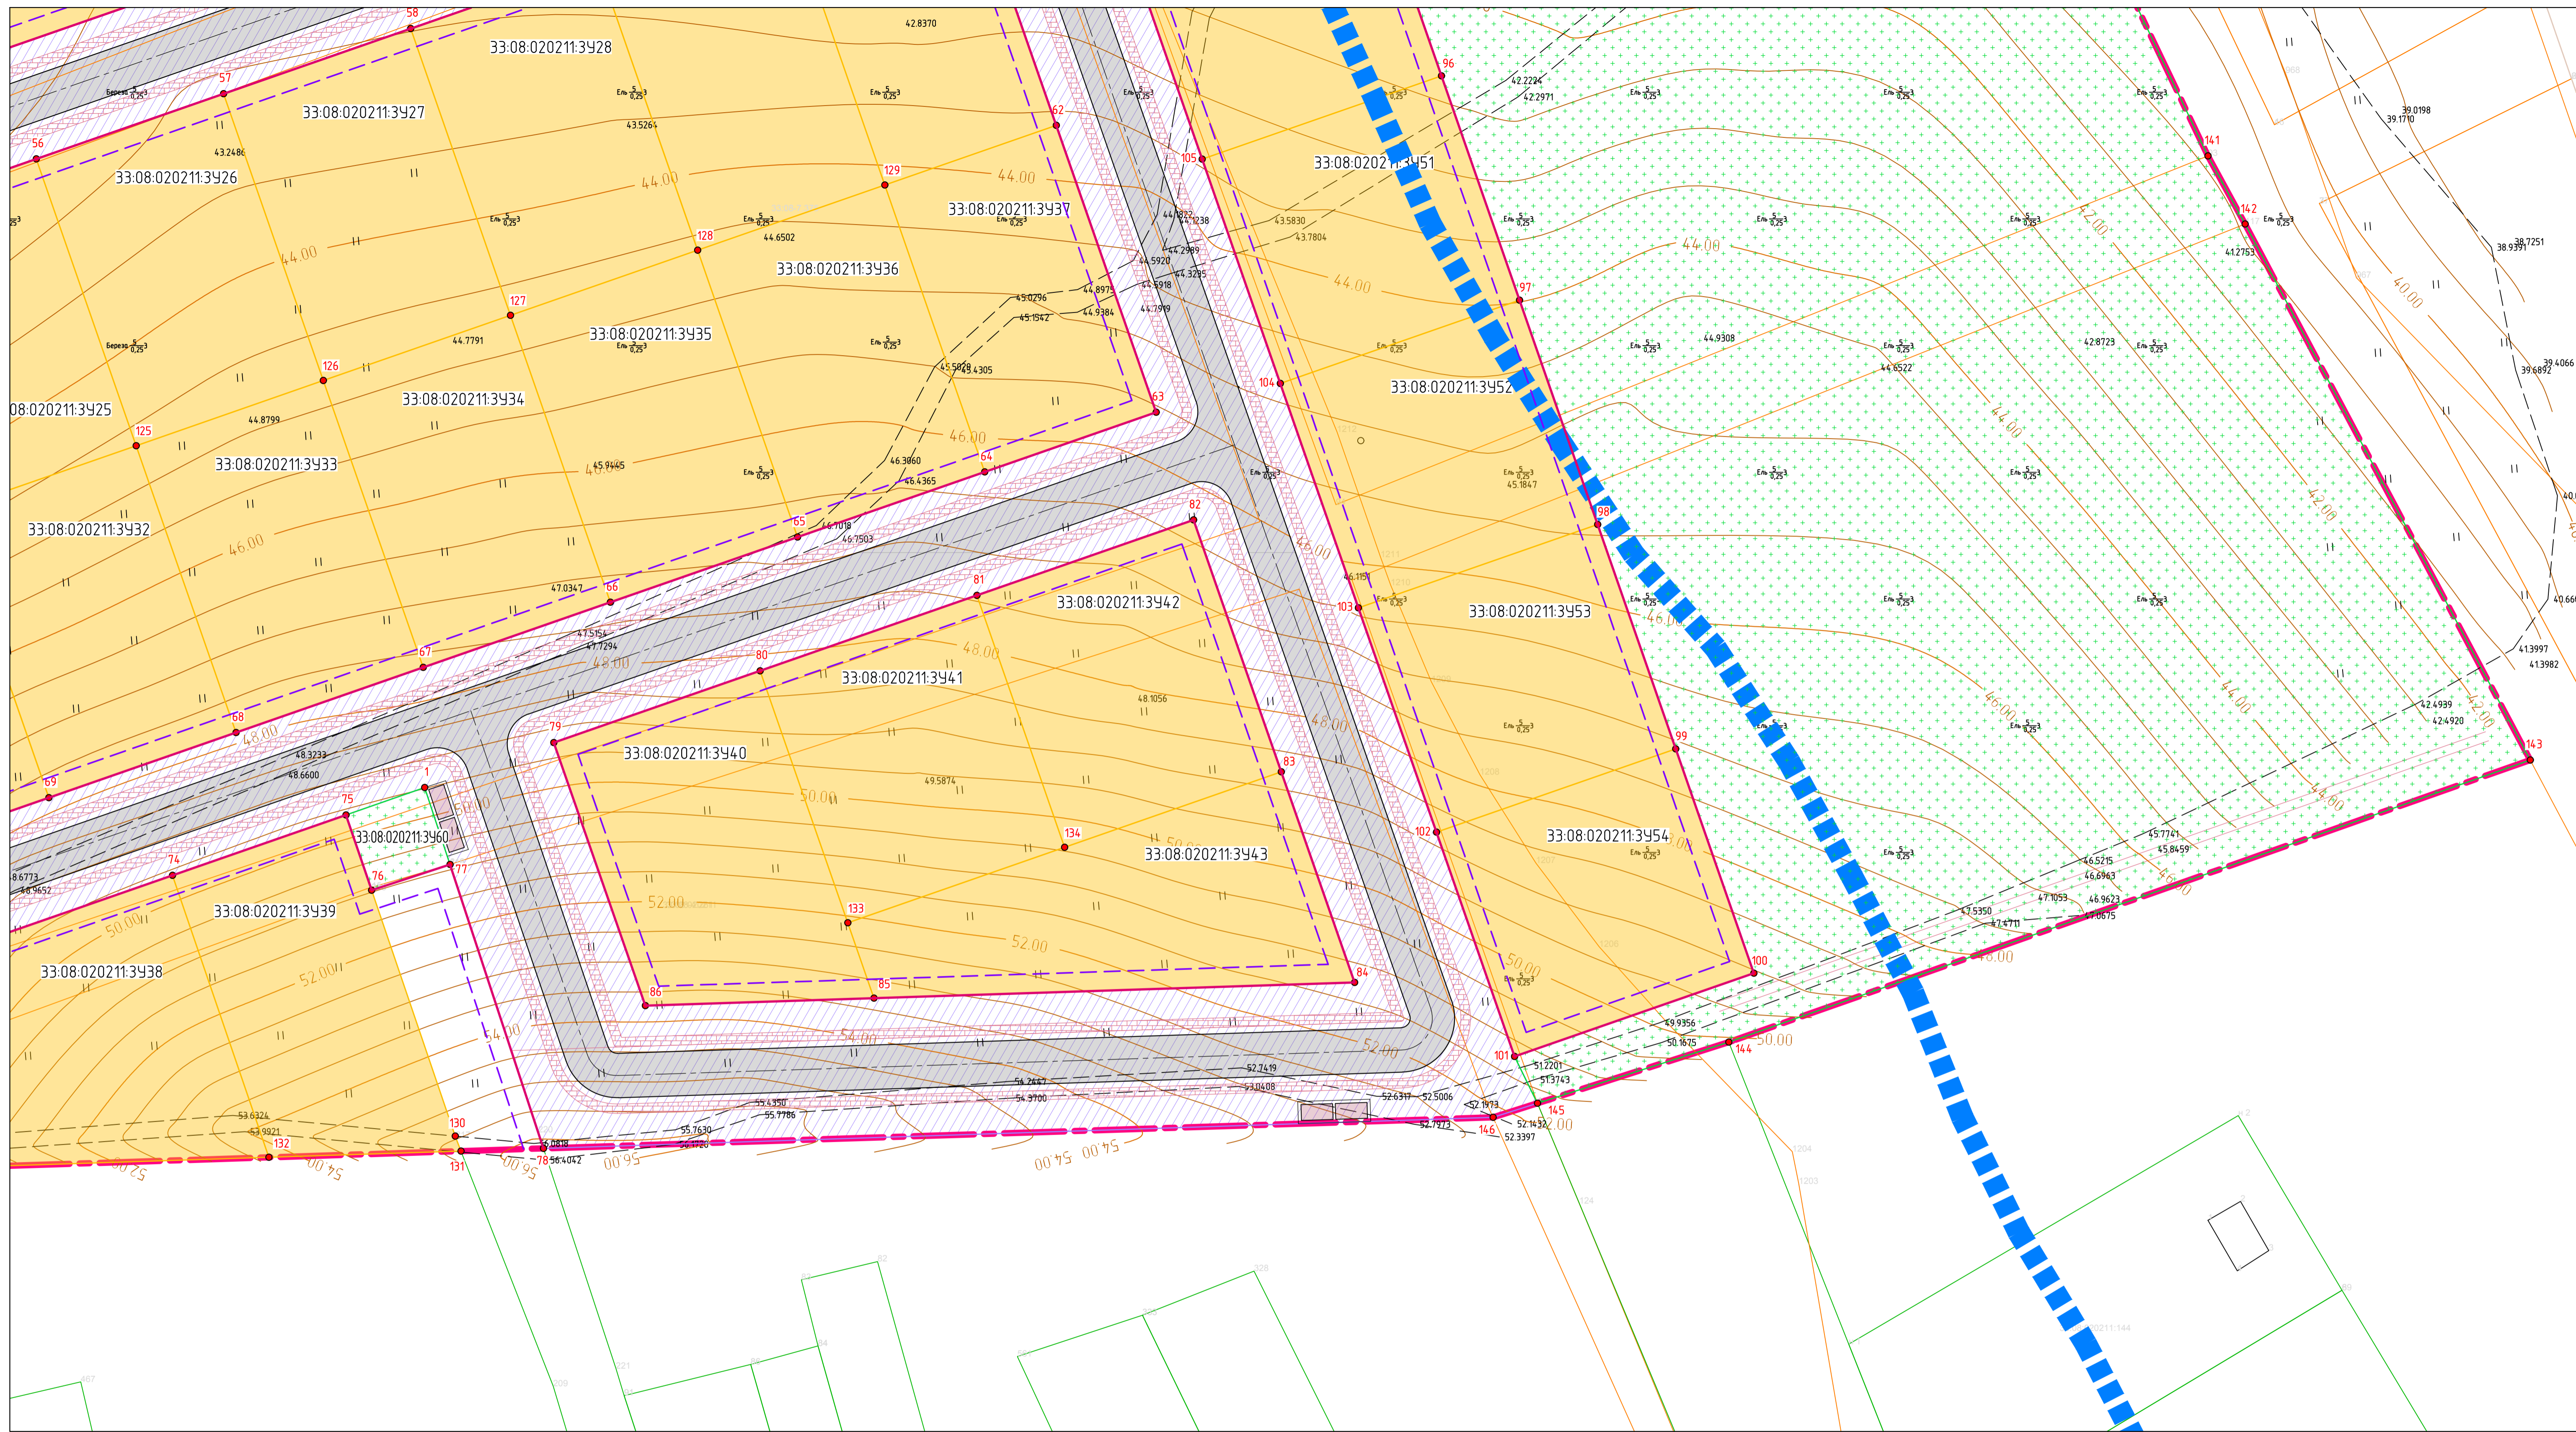

Условные обозначения

границы водоохранной зоны р. Тара

границы территории, в отношении которой осуществляется подготовка проекта планировки

вновь образуемые земельные участки под 1-2 этажную индивидуальную застройку

вновь образуемые земельные участки под размещение объектов энергетического комплекса (трансформаторной подстанции)

вновь образуемые земельные участки под детскую игровую площадку

вновь образуемые земельные участки под озеленение и благоустройство

вновь образуемые земельные участки под размещение аптечный пункт

вновь образуемые земельные участки под улично-дорожную сеть и размещение инженерных сетей

проектируемая автодорога

вновь образуемые земельные участки территории общественно-деловой застройки


номер вновь образуемого земельного участка

площадки ТБО

образуемые красные линии

отступ от красной линии проездов до малоэтажного жилого дома не менее чем на 3 м согласно Правил землепользования и застройки муниципального образования поселок Слобода Вязниковского района Владимирской области

Схема размещения листов

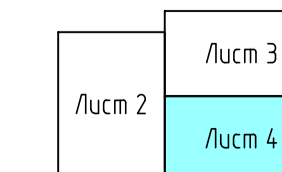

					81/2021-ПМТ-1ГЧ-004		
					Разработка проекта планировки и проекта межевания территории на земельный участок, расположенный севернее существующей застройки в деревне Слобода Вязниковского района		
Изм.	Кол-во	Лист	Дата	Подп.	Исполн.	Лист	Листов
Разраб.	Самсонов	10	21		П	4	
Проб.	Плуктык	10	21				
					Проект межевания территории. Основная часть		
					Чертеж красных линий, утвержденных в составе проекта планировки территории, линий отступа от красных линий, границ образуемых земельных участков. М 1:500		
					ООО «ИТП Восход»		
					Формат А1		