

ООО «ИТП Восход»

ЗАКАЗЧИК – АДМИНИСТРАЦИЯ МУНИЦИПАЛЬНОГО ОБРАЗОВАНИЯ ВЯЗНИКОВСКИЙ РАЙОН ВЛАДИМИРСКОЙ ОБЛАСТИ

«РАЗРАБОТКА ПРОЕКТА ПЛАНИРОВКИ И ПРОЕКТА МЕЖЕВАНИЯ ТЕРРИТОРИИ НА ЗЕМЕЛЬНЫЙ УЧАСТОК, РАСПОЛОЖЕННЫЙ СЕВЕРНЕЕ СУЩЕСТВУЮЩЕЙ ЗАСТРОЙКИ В ДЕРЕВНЕ СЛОБОДКА ВЯЗНИКОВСКОГО РАЙОНА»

ДОКУМЕНТАЦИЯ ПО ПЛАНИРОВКЕ ТЕРРИТОРИИ

Книга 4. Проект межевания территории (материалы по обоснованию)

81/2021-ПМТ-2

Том 4

Изм.	№ док.	Подп.	Дата

ООО «ИТП Восход»

ЗАКАЗЧИК – АДМИНИСТРАЦИЯ МУНИЦИПАЛЬНОГО ОБРАЗОВАНИЯ ВЯЗНИКОВСКИЙ РАЙОН ВЛАДИМИРСКОЙ ОБЛАСТИ

«РАЗРАБОТКА ПРОЕКТА ПЛАНИРОВКИ И ПРОЕКТА МЕЖЕВАНИЯ ТЕРРИТОРИИ НА ЗЕМЕЛЬНЫЙ УЧАСТОК, РАСПОЛОЖЕННЫЙ СЕВЕРНЕЕ СУЩЕСТВУЮЩЕЙ ЗАСТРОЙКИ В ДЕРЕВНЕ СЛОБОДКА ВЯЗНИКОВСКОГО РАЙОНА»

ДОКУМЕНТАЦИЯ ПО ПЛАНИРОВКЕ ТЕРРИТОРИИ

Книга 4. Проект межевания территории (материалы по обоснованию)

81/2021-ПМТ-2

Том 4

Директор

Ю.А. Старкова

Изм.	№ док.	Подп.	Дата

Взам. инв. №	
Подп. и дата	
Инв. № подл.	


2021

Обозначение	Наименование	Примечание
81/2021.ГП-ПМТ2.С	Содержание тома 1	2
81/2021.ГП-ПМТ2.СД	Состав проекта планировки и проекта межевания территории	3
81/2021.ГП-ПМТ2.ГЧ	Графическая часть	

Согласовано		

Взам. инв. №	
Подп. и дата	


						81/2021-ПМТ-2.С			
Изм.	Кол.уч.	Лист	№ док.	Подп.	Дата				
Разраб.		Самсонов			10.21	СОДЕРЖАНИЕ ТОМА 4	Стадия	Лист	Листов
Пров.		Пикулык			10.21		П		1
							ООО «ИТП Восход»		
ГИП		Пикулык			10.21				

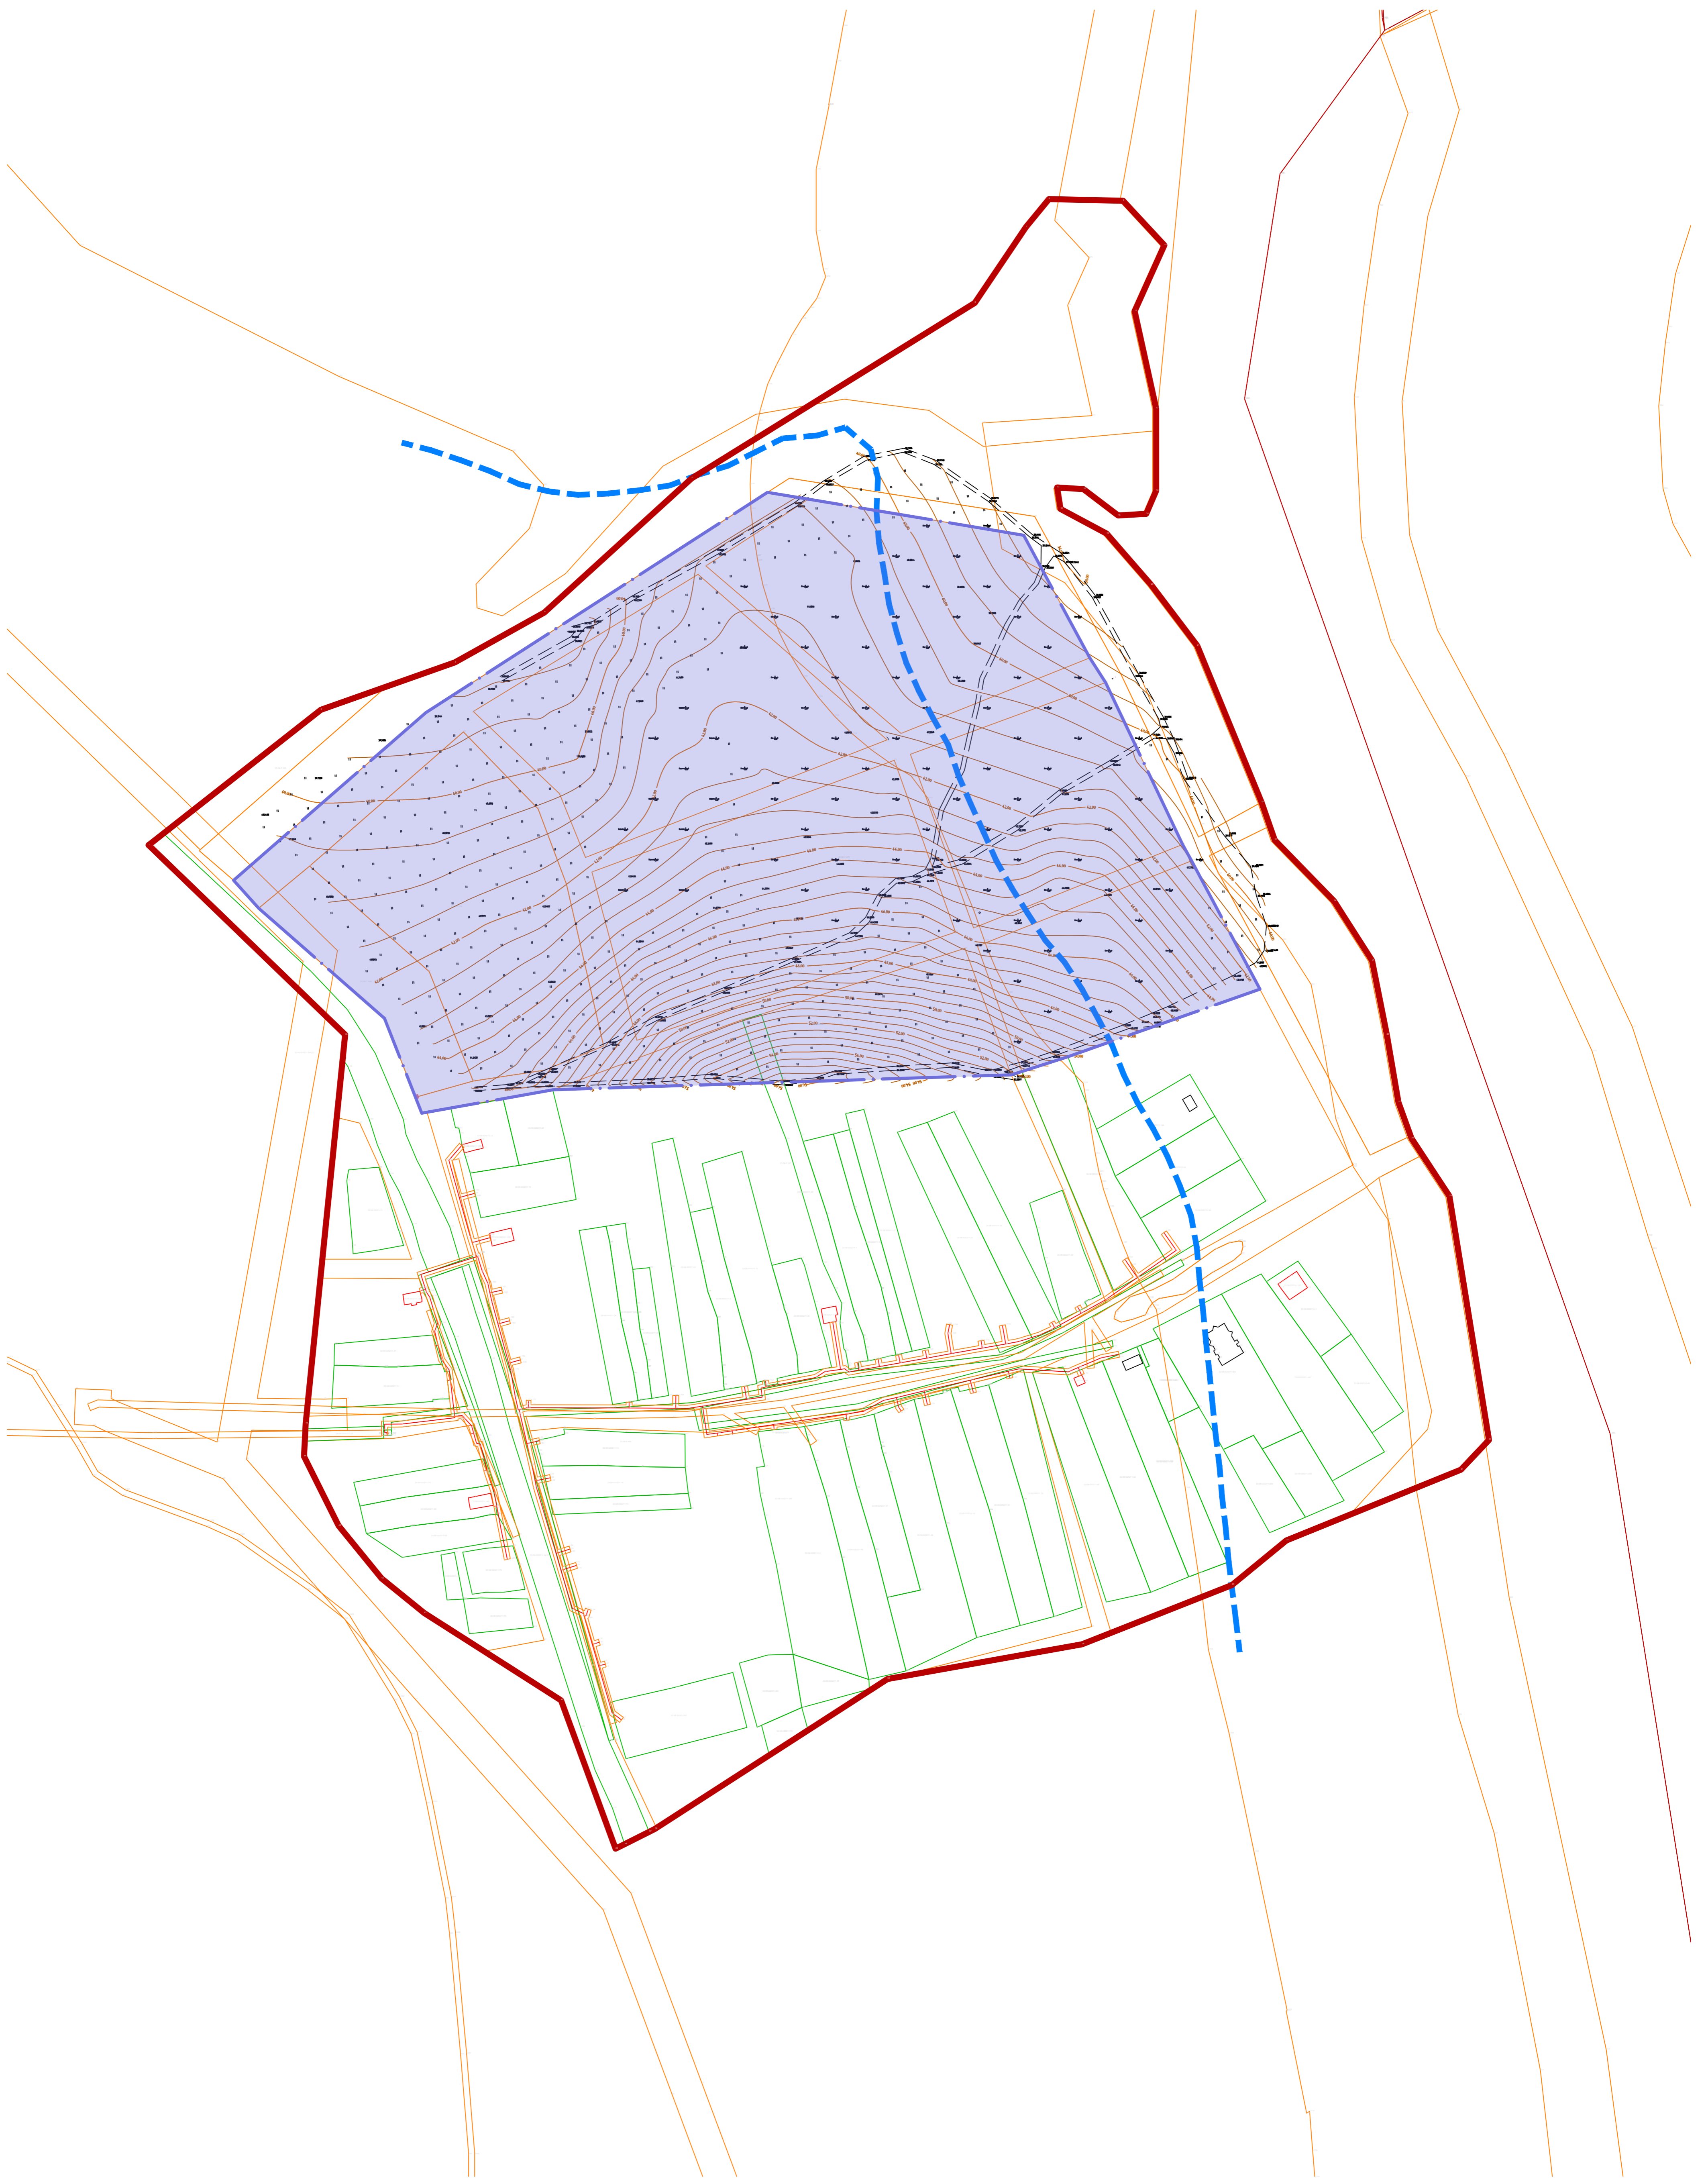






Условные обозначения:

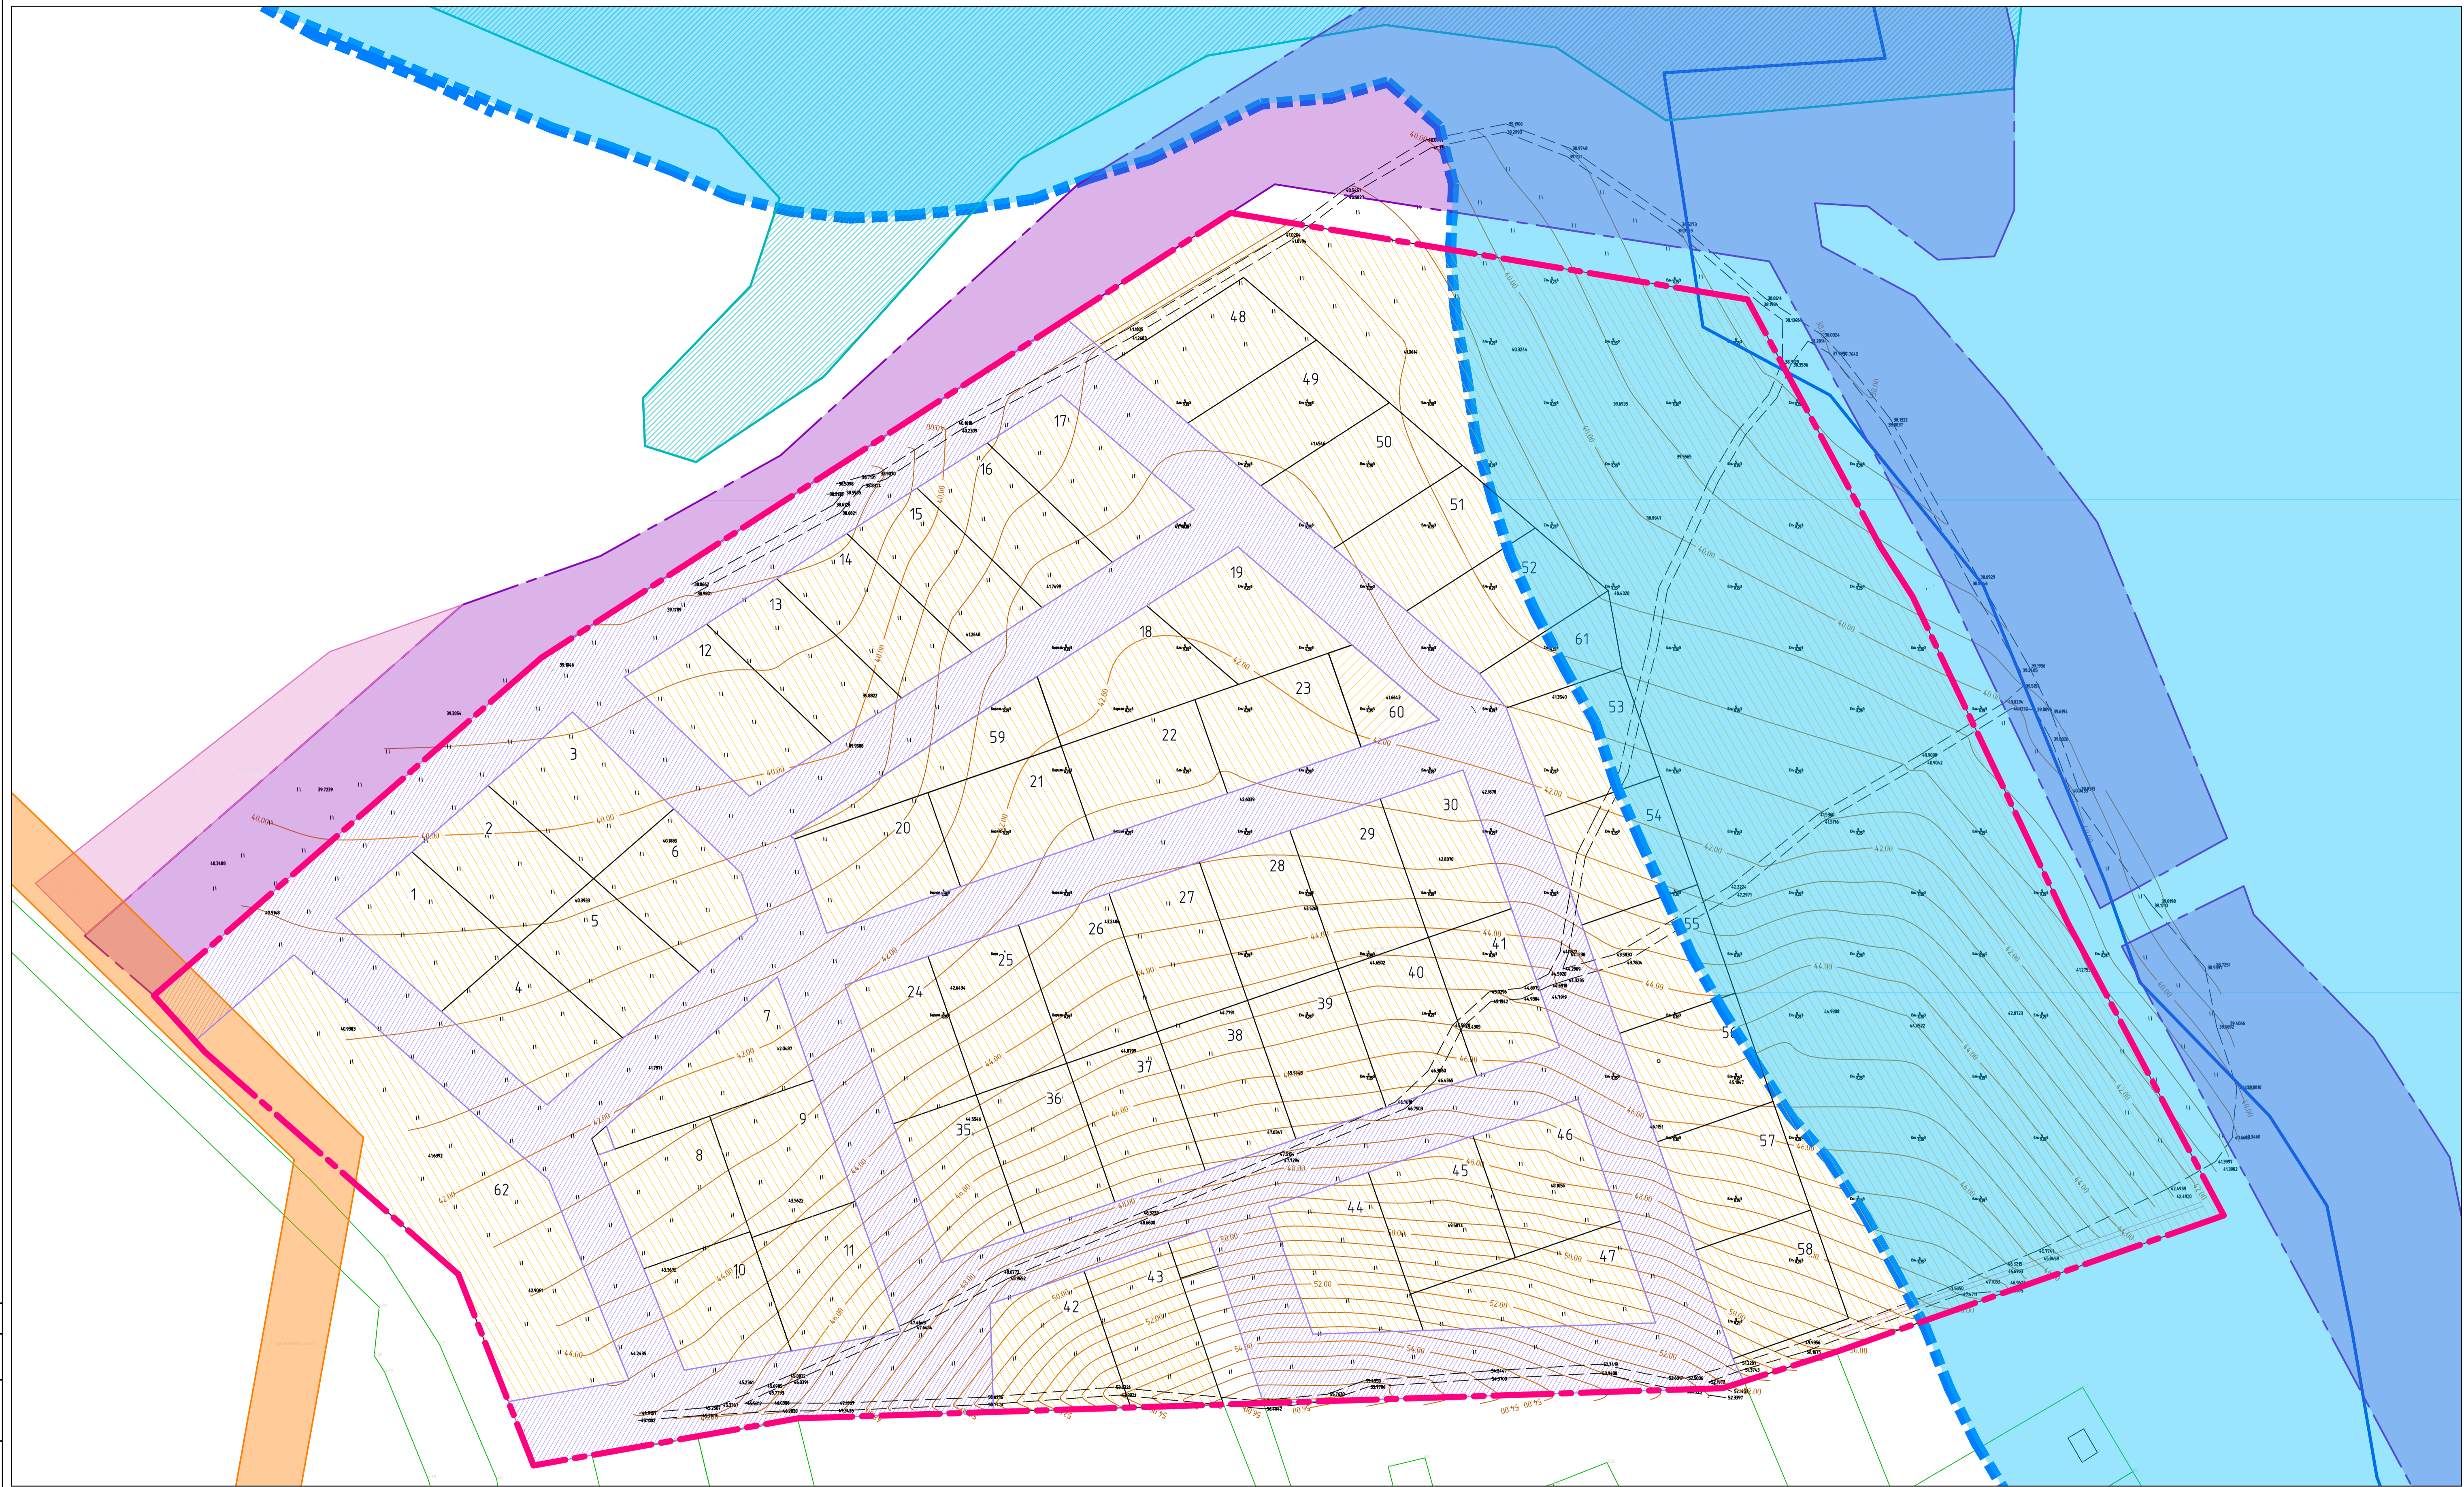



- границы муниципального образования
- границы территории, в отношении которой осуществляется подготовка проекта планировки
- 33:08:02038:451 существующие элементы планировочной структуры

						81/2021-ПМТ-2.ГЧ-001				
						Разработка проекта планировки и проекта межевания территории на земельный участок, расположенный севернее существующей застройки в деревне Слободка Вязниковского района				
Изм.	Колуч.	Лист	Н/док	Подп.	Дата	Проект межевания территории. Материалы по обоснованию	Стадия	Лист	Листов	
Разраб.	Самсонов				10.21		Чертеж границ существующих земельных участков и местоположения существующих объектов капитального строительства. М 1:2000	П	1	
Проб.	Пичулык				10.21					
						ГИП	ООО «ИТП Восход»			



Условные обозначения

-  границы территории, в отношении которой осуществляется подготовка проекта планировки
-  границы водоохранной зоны р. Тара (по 200 м в соответствии с Водным Кодексом РФ)
-  прибрежная защитная полоса р. Тара
-  зона затопления в отношении территорий, прилегающих к реке Тара в границах п. Заречный, затопляемых при половодьях и паводках однопроцентной обеспеченности (повторяемость один раз в 100 лет)
-  зона рекреационного назначения

-  Охранная зона ВЛ-бкВ № 609 ПС Мстера, расположенная в Владимирской области, Вязниковский район, МО п. Мстера (10 м по обе стороны линии электропередачи от крайних проводов в соответствии с Постановлением Правительства РФ от 24 февраля 2009 г. N 160 "О порядке установления охранных зон объектов электросетевого хозяйства и особых условий использования земельных участков, расположенных в границах таких зон")
-  Производственная зона, зона инженерной и транспортной инфраструктур
-  вновь образуемые земельные участки
-  вновь образуемые земельные участки под улично-дорожную сеть

1

номер вновь образуемого земельного участка

1. Особо охраняемые природные территории отсутствуют;
2. Лесные земли и лесничества отсутствуют;
3. Объекты культурного наследия отсутствуют;
4. Затопляемые территории отсутствуют;
5. Территории, подверженные риску возникновения чрезвычайных ситуаций природного и техногенного характера отсутствуют;
6. Санитарно-защитные зоны скотомогильников, кладбищ, полигонов ТКО, несанкционированных свалок отсутствуют.

					81/2021-ПМТ-2.ГЧ-002		
					Разработка проекта планировки и проекта межевания территории на земельный участок, расположенный северо-восточнее существующей застройки в деревне Слодовка Вязниковского района		
Изм.	Кол.	Лист	Взв.	Подп.	Дата	Проект межевания территории. Материалы по обоснованию	
Разраб.	Самсонов				10.21	Стандия	Лист
Проб.	Плуктык				10.21	П	2
					Чертеж границ зон с особыми условиями использования территории, особо охраняемых природных территорий, территорий объектов культурного наследия, лесничеств, участковых лесничеств, лесных кварталов. М 1:2000		
					000 «ИТП Восход»		
					Формат А1		