



**Общество с ограниченной ответственностью
"Градпроект"**

**ДОКУМЕНТАЦИЯ ПО ПЛАНИРОВКЕ ТЕРРИТОРИИ – РАЗРАБОТКА
ПРОЕКТА ПЛАНИРОВКИ ТЕРРИТОРИИ И ПРОЕКТА МЕЖЕВАНИЯ
ТЕРРИТОРИИ КВАРТАЛА ЗАСТРОЙКИ НА ПЕРЕСЕЧЕНИИ УЛИЦ
ВЛАДИМИРСКАЯ И ЛЕНИНА ГОРОДА ВЯЗНИКИ**

ШИФР: КОНТРАКТ №210

ПРОЕКТ МЕЖЕВАНИЯ ТЕРРИТОРИИ (ПМТ)

ТОМ 1 – ОСНОВНАЯ (УТВЕРЖДАЮЩАЯ) ЧАСТЬ

ЗАКАЗЧИК: АДМИНИСТРАЦИЯ ВЯЗНИКОВСКОГО РАЙОНА

Генеральный директор ООО "Градпроект"

Н.А. Богатырёва

Владимир 2022г.

Состав проекта

№ п/п	Номер тома, кни- ги	Наименование тома, книги
1	Том 1	Основная (утверждаемая) часть проекта межевания
2	Том 2	Материалы по обоснованию проекта межевания

Содержание тома 1

№ п/п	Наименование разделов и чертежей проекта	Масштаб	Номер страни- цы/листа
1	2	3	4
	Состав проекта		2
	Содержание Тома 1		3
	Состав авторского коллектива		4
	<u>Пояснительная записка</u>		
1	Основание для выполнения проекта межевания		5
2	Цели выполнения проекта межевания		5
3	Задачи при выполнении проекта межевания		5
4	Анализ существующего положения		6
5	Сведения о границах территории, в отношении которой утверждён проект межевания		6
6	Перечень и сведения о площади образуемых земельных участков, которые будут отнесены к территориям общего пользования или имуществу общего пользования		8
7	Перечень и сведения о площади образуемых земельных участков, в отношении которых предполагаются резервирование и (или) изъятие для государственных или муниципальных нужд		13
8	Красные линии и линии отступа от красных линий		13
	<u>Приложения</u>		14
	Приложение 1. Ведомость координат поворотных точек образуемых земельных участков		15
	<u>Графические материалы</u>		
1	Чертежи межевания территории		1-9

Состав авторского коллектива

№п/п	Исполнитель	ФИО	Подпись, дата
1	Генеральный директор ООО "ГРАДПРО-ЕКТ"	Н.А. Богатырева	
2	Начальник отдела планировки и застройки	О.С. Гиевая	
3	Архитектор	П.А. Большакова	

ПОЯСНИТЕЛЬНАЯ ЗАПИСКА

1. Основание для выполнения проекта межевания

Проект межевания территории разрабатывается на территорию квартала, расположенного по адресу: Владимирская область, город Вязники, пересечение улиц Владимирская и Ленина, разработан на основании:

- технического задания на разработку проекта планировки территории и проекта межевания территории квартала застройки на пересечении улиц Владимирская и Ленина города Вязники;
- кадастрового плана территории квартала 33:21:010116.

2. Цели выполнения проекта межевания

Подготовка проекта межевания подлежащих застройке территорий осуществляется в целях:

- Обеспечение устойчивого развития территории, выделение элементов планировочной структуры, установление границ земельных участков, предназначенных для строительства.

- Обеспечение земельных участков инженерной инфраструктурой.

Сформированные земельные участки должны обеспечивать:

- возможность полноценной реализации прав на формируемый земельный участок, включая возможность полноценного использования в соответствии с назначением, и эксплуатационными качествами;

- возможность долгосрочного использования земельного участка.

Структура землепользования в пределах территории межевания, сформированная в результате межевания должна обеспечить условия для наиболее эффективного использования и развития этой территории.

3. Задачи при выполнении проекта межевания

В процессе межевания решаются следующие задачи:

- установление границ территории проектирования для строительства многоквартирных жилых домов с присвоением соответствующей функциональной зоны земельного участка;

- установление границ территории проектирования для размещения объектов инженерной инфраструктуры, обслуживающих жилую застройку.

Проектом межевания границ отображены:

- границы планируемых и существующих элементов планировочной структуры;

- красные линии, утвержденные в составе проекта планировки территории, или красные линии, утверждаемые, изменяемые проектом межевания территории.

4. Анализ существующего положения

Территория в границах проекта планировки находится в западной части г. Вязники.

В соответствии с материалами генерального плана муниципального образования «Город Вязники» и Правилами землепользования и застройки муниципального образования «Город Вязники», возможное использование разрабатываемого участка в границах проекта межевания – малоэтажное и среднеэтажное жилищное строительство (территориальные зоны Ж2 и Ж3), а также в зоне детских дошкольных и общеобразовательных учреждений (зона О-3 – строительство школы на земельных участках с кадастровыми номерами 33:21:010116:67, 33:21:010116:767).

Площадь территории в границах проекта межевания составляет 7,65 га.

5. Сведения о границах территории, в отношении которой утверждён проект межевания

Граница территории, в отношении которой разрабатывается проект межевания, имеет следующий перечень координат характерных точек.

Таблица 5.1

Ведомость координат поворотных точек границ проекта межевания

№ точки	X	Y
1	208042.9900	327888.1900
2	208046.9527	327895.0038
3	208063.1700	327886.7200
4	208069.7700	327883.1400
5	208117.2700	327857.3000
6	208128.2500	327851.3200
7	208120.3200	327836.4200
8	208113.0100	327830.9300
9	207978.6900	327735.2800
10	207962.8900	327732.0400
11	207947.9800	327734.4200
12	207946.6700	327739.5100
13	207939.8900	327742.3000
14	207933.7000	327736.7000
15	207929.3800	327738.4400
16	207919.7400	327742.3400
17	207778.0735	327796.8030
18	207772.0100	327800.0300
19	207766.1100	327801.3700
20	207768.6200	327807.9500
21	207769.4036	327809.6056
22	207765.2308	327811.4893
23	207759.1600	327814.2300
24	207753.2900	327816.8800
25	207755.3700	327821.6500

26	207767.3000	327847.6399
27	207762.8100	327850.0000
28	207700.3900	327882.8100
29	207693.1100	327886.6500
30	207670.1700	327898.5300
31	207628.2500	327920.4100
32	207632.5800	327929.5200
33	207659.5200	327985.9300
34	207663.0248	327984.1737
35	207670.9700	327999.1900
36	207691.2400	328037.5000
37	207693.1100	328041.3400
38	207707.6000	328068.3600
39	207715.4600	328064.0700
40	207725.7800	328057.7000
41	207732.1900	328054.4900
42	207736.2900	328052.5700
43	207741.9000	328049.9100
44	207774.0700	328032.8300
45	207780.3700	328027.6400
46	207796.1100	328020.2100
47	207876.1990	327976.2105
48	207960.9200	327931.1000
49	207903.5700	327828.8100
50	207944.0900	327901.0900
51	208026.7000	327860.0600

6. Перечень и сведения о площади образуемых земельных участков, которые будут отнесены к территориям общего пользования или имуществу общего пользования

Таблица 6.1

Перечень и сведения о площади образуемых земельных участков, которые будут отнесены к территориям общего пользования или имуществу общего пользования

№п/п	Условный номер земельного участка на чертеже проекта межевания	Исходный кадастровый номер земельного участка	Вид разрешенного использования, земельного участка в соответствии с проектом планировки (код вида, согласно классификатору ВРИ)	Статус	Возможный способ образования земельного участка	Площадь образуемого земельного участка, кв. м	Категория земель
1	33:21:010116:3У1	33:21:010116	2.1.1	Образуемый	Перераспределение земельного участка с кадастровым номером 33:21:010116:2 и земель неразграниченной	2642,0	Земли населенных пунктов

					государственной собственности		
2	33:21:010116:3У2	33:21:010116	2.1.1	Образуемый	Перераспределение земельных участков с кадастровыми номерами 33:21:010116:2, 33:21:010116:738, 33:21:010116:11 и земель неразграниченной государственной собственности	2169,0	Земли населенных пунктов
3	33:21:010116:3У3	33:21:010116	2.1.1	Образуемый	Перераспределение земельных участков	2199,0	Земли населенных пунктов

					с кадастровыми номерами 33:21:010 116:11, 33:21:010 116:29, 33:21:010 116:30 и земель неразграниченной государственной собственности		
4	33:21:010116:3У4	33:21:010116	2.5	Образуемый	Перераспределение земельных участков с кадастровыми номерами 33:21:010 116:187, 33:21:010 116:753, 33:21:010 116:55 и земель	4749,0	Земли населенных пунктов

					неразграниченной государственной собственности		
5	33:21:010116:3У5	33:21:010116	2.5	Образуемый	Перераспределение земельных участков с кадастровыми номерами 33:21:010116:63, 33:21:010116:171, 33:21:010116:172, 33:21:010116:173, 33:21:010116:31, 33:21:010116:196 и земель неразграниченной государственной	4952,0	Земли населенных пунктов

					соб- ственно- сти		
6	33:21:010116:ЗУ6	33:21:010116	12.0.1	Обра- зуемый	Образо- вание зе- мельного участка из земель неразгра- ниченной государ- ственной соб- ственно- сти	13566,0	Земли населен- ных пунктов

7. Перечень и сведения о площади образуемых земельных участков, в отношении которых предполагаются резервирование и (или) изъятие для государственных или муниципальных нужд

Земельные участки, в отношении которых предполагается резервирование и (или) изъятие для государственных или муниципальных нужд, отсутствуют.

8. Красные линии и линии отступа от красных линий

В границах территории, для которой подготовлен настоящий проект межевания, красные линии устанавливаются вдоль проектируемых дорог и проездов.

Таблица 8.1

Ведомость координат поворотных точек устанавливаемых внутриквартальных красных линий

№ точки	X	Y	Примечание
1	208055.7370	327890.4133	Устанавливаемые
2	208032.3406	327849.6857	Устанавливаемые
3	207965.0893	327888.4598	Устанавливаемые
4	207912.0668	327797.0439	Устанавливаемые
5	207870.6014	327819.2655	Устанавливаемые
6	207867.1349	327812.7959	Устанавливаемые
7	207731.4278	327885.4081	Устанавливаемые
8	207801.5290	328016.2382	Устанавливаемые
9	207795.5471	328020.4764	Устанавливаемые
10	207756.3673	327947.3021	Устанавливаемые
11	207728.9699	327961.9073	Устанавливаемые
12	207758.0152	328016.1491	Устанавливаемые
13	207732.1706	328029.9539	Устанавливаемые
14	207742.5352	328049.5728	Устанавливаемые
15	207736.2900	328052.5700	Устанавливаемые
16	207719.9074	328020.9620	Устанавливаемые
17	207690.5459	328036.1882	Устанавливаемые
18	207688.8304	328033.0006	Устанавливаемые
19	207720.6505	328016.4598	Устанавливаемые
20	207700.5630	327977.4353	Устанавливаемые
21	207668.4313	327994.5109	Устанавливаемые
22	207665.3811	327988.6271	Устанавливаемые
23	207683.9606	327978.6798	Устанавливаемые
24	207651.8632	327917.1070	Устанавливаемые
25	207631.6842	327927.2298	Устанавливаемые
26	207629.2802	327922.4559	Устанавливаемые
27	207664.9460	327904.3872	Устанавливаемые

28	207677.1155	327928.6198	Устанавливаемые
29	207703.6212	327914.5435	Устанавливаемые
30	207726.0664	327956.4822	Устанавливаемые
31	207753.4015	327941.8248	Устанавливаемые
32	207722.1130	327883.4408	Устанавливаемые
33	207793.3310	327845.3483	Устанавливаемые
34	207772.0938	327805.6772	Устанавливаемые
35	207903.4174	327755.6281	Устанавливаемые
36	207998.8781	327780.0963	Устанавливаемые
37	208061.4179	327887.6150	Устанавливаемые
38	207947.2349	327803.2566	Устанавливаемые
39	207971.4013	327809.4663	Устанавливаемые
40	208001.0362	327860.6266	Устанавливаемые
41	208029.0751	327844.3172	Устанавливаемые
42	207994.9371	327785.4912	Устанавливаемые
43	207954.4465	327775.0980	Устанавливаемые
44	207967.3459	327879.9210	Устанавливаемые
45	207995.7134	327863.6485	Устанавливаемые
46	207967.3099	327814.8297	Устанавливаемые
47	207922.7348	327803.1711	Устанавливаемые
48	207941.2795	327801.6977	Устанавливаемые
49	207948.4861	327773.5687	Устанавливаемые
50	207903.6748	327762.1027	Устанавливаемые
51	207859.1137	327779.0776	Устанавливаемые
52	207875.4227	327809.6362	Устанавливаемые
53	207906.7732	327792.8294	Устанавливаемые
54	207852.9361	327781.3563	Устанавливаемые
55	207781.0230	327809.2096	Устанавливаемые
56	207798.8542	327842.2972	Устанавливаемые
57	207866.5309	327806.0324	Устанавливаемые
58	207679.9370	327934.2405	Устанавливаемые
59	207698.4968	327971.0928	Устанавливаемые
60	207720.5686	327959.4134	Устанавливаемые
61	207701.0174	327922.8333	Устанавливаемые
62	207703.7028	327975.6760	Устанавливаемые
63	207729.3176	328024.2998	Устанавливаемые
64	207749.6859	328013.5887	Устанавливаемые
65	207723.5292	327964.9091	Устанавливаемые

Также красные линии устанавливаются вдоль квартала застройки.

Таблица 8.2

Ведомость координат поворотных точек устанавливаемых красных линий вдоль квартала застройки

№ точки	X	Y	Примечание
1	207610.6900	327892.2900	Устанавливаемые
2	207611.7100	327894.0500	Устанавливаемые
3	207613.9600	327892.9500	Устанавливаемые
4	207626.6500	327917.2600	Устанавливаемые
5	207628.2500	327920.4100	Устанавливаемые
6	207632.7830	327929.4119	Устанавливаемые
7	207632.5800	327929.5200	Устанавливаемые
8	207659.5200	327985.9300	Устанавливаемые
9	207663.0248	327984.1737	Устанавливаемые
10	207670.9700	327999.1900	Устанавливаемые
11	207691.2400	328037.5000	Устанавливаемые
12	207693.1100	328041.3400	Устанавливаемые
13	207707.6000	328068.3600	Устанавливаемые
14	207715.4600	328064.0700	Устанавливаемые
15	207725.7800	328057.7000	Устанавливаемые
16	207732.1900	328054.4900	Устанавливаемые
17	207736.2900	328052.5700	Устанавливаемые
18	207741.9000	328049.9100	Устанавливаемые
19	207774.0700	328032.8300	Устанавливаемые
20	207960.9200	327931.1000	Устанавливаемые
21	207986.9600	327918.1000	Устанавливаемые
22	208042.9900	327888.1900	Устанавливаемые
23	208046.9527	327895.0038	Устанавливаемые
24	208063.1700	327886.7200	Устанавливаемые
25	208069.7700	327883.1400	Устанавливаемые
26	208117.2700	327857.3000	Устанавливаемые
27	208128.2500	327851.3200	Устанавливаемые
28	208139.4800	327848.0200	Устанавливаемые
29	208147.6300	327844.6100	Устанавливаемые
30	208147.2596	327843.6821	Устанавливаемые
31	208168.1300	327835.3500	Устанавливаемые
32	208171.1900	327834.0500	Устанавливаемые

Красные линии на территориях, смежных с территорией в границах проекта планировки, следует установить при подготовке проектов планировки (их основной (утверждаемой) части) для соответствующих частей территории.

Линиями регулирования застройки для целей настоящего проекта планировки следует считать линии отступа от красных линий в целях определения места допустимого размещения зданий, строений, сооружений.

- отступ застройки от красных линий не менее 5 м, если иное не определено проектом планировки. Допускается совмещение линии застройки с красной линией в районах сложившейся застройки;

- высота жилых домов до верха плоской кровли не более 20,0 м до конька скатной кровли не более 24,0 м;

- если фактическая площадь земельного участка в существующей застройке меньше нормативных размеров, определенных по СП 30-101-98, и увеличение размеров земельного участка за счет смежных земельных участков не представляется возможным, то границы участка жилого дома устанавливаются по существующим границам.

Противопожарные расстояния между зданиями, сооружениями должны обеспечивать нераспространение пожара на соседние здания, сооружения в соответствии с требованиями Федерального закона от 22.07.2008 N 123-ФЗ “Технический регламент о требованиях пожарной безопасности”.

Приложения

**Приложение 1. Ведомость координат поворотных точек границ
земельных участков, участвующих в межевании территории**

Таблица П.1

**Ведомость координат поворотных точек границ земельных участков, участвующих
в межевании территории**


Земельный участок 33:21:010116:3У1			
1	207949.2587	327802.1713	Устанавливаемые
2	207972.4156	327808.1228	Устанавливаемые
3	208001.5917	327858.4991	Устанавливаемые
4	208026.9466	327843.7335	Устанавливаемые
5	207993.9143	327786.8210	Устанавливаемые
6	207970.5766	327780.8334	Устанавливаемые
7	207955.5862	327776.9874	Устанавливаемые
8	207953.0721	327787.0207	Устанавливаемые
Земельный участок 33:21:010116:3У2			
1	207940.2005	327799.8183	Устанавливаемые
2	207946.6260	327774.7332	Устанавливаемые
3	207932.2611	327771.0404	Устанавливаемые
4	207930.5193	327770.5965	Устанавливаемые
5	207903.6748	327763.7562	Устанавливаемые
6	207864.3749	327778.7608	Устанавливаемые
7	207861.2763	327779.9438	Устанавливаемые
8	207867.6387	327791.8158	Устанавливаемые
9	207876.0625	327807.5343	Устанавливаемые
10	207906.5867	327791.1778	Устанавливаемые
11	207929.6907	327797.1209	Устанавливаемые
12	207949.2587	327802.1713	Устанавливаемые
13	207972.4156	327808.1228	Устанавливаемые
14	208001.5917	327858.4991	Устанавливаемые
Земельный участок 33:21:010116:3У3			
1	207852.3812	327783.3386	Устанавливаемые
2	207831.6867	327791.2360	Устанавливаемые
3	207799.7139	327803.4373	Устанавливаемые
4	207783.1382	327809.7628	Устанавливаемые
5	207793.8170	327829.7571	Устанавливаемые
6	207799.3965	327840.2900	Устанавливаемые
7	207864.4030	327805.4542	Устанавливаемые
8	207859.1603	327795.8095	Устанавливаемые
Земельный участок 33:21:010116:3У4			
1	207741.3314	327919.3137	Устанавливаемые
2	207717.0854	327874.0344	Устанавливаемые
3	207700.3900	327882.8100	Устанавливаемые
4	207693.1100	327886.6500	Устанавливаемые
5	207667.0842	327900.1513	Устанавливаемые
6	207671.6400	327908.7200	Устанавливаемые
7	207689.3200	327944.3400	Устанавливаемые
8	207691.8170	327949.3117	Устанавливаемые
9	207678.4800	327956.0100	Устанавливаемые
10	207686.6000	327970.9100	Устанавливаемые
11	207689.3358	327976.0287	Устанавливаемые

12	207753.3737	327941.8027	Устанавливаемые
13	207752.8956	327940.9099	Устанавливаемые
Земельный участок 33:21:010116:3У5			
1	207755.1700	327956.1700	Устанавливаемые
2	207747.9343	327959.5980	Устанавливаемые
3	207744.9602	327953.3217	Устанавливаемые
4	207703.6619	327975.5951	Устанавливаемые
5	207733.2368	328031.8775	Устанавливаемые
6	207742.5352	328049.5728	Устанавливаемые
7	207774.0700	328032.8300	Устанавливаемые
8	207780.3700	328027.6400	Устанавливаемые
9	207795.5470	328020.4760	Устанавливаемые
10	207791.7416	328013.3721	Устанавливаемые
11	207790.5015	328011.0573	Устанавливаемые
12	207788.3721	328007.0821	Устанавливаемые
13	207786.2754	328003.1681	Устанавливаемые
14	207779.2632	327990.0780	Устанавливаемые
15	207777.2241	327986.2716	Устанавливаемые
16	207756.2813	327947.2327	Устанавливаемые
17	207752.0156	327949.5210	Устанавливаемые
Земельный участок 33:21:010116:3У6			
1	208054.2547	327891.2738	Устанавливаемые
2	208030.8583	327850.5461	Устанавливаемые
3	207965.0878	327888.4604	Устанавливаемые
4	207912.7972	327798.4103	Устанавливаемые
5	207890.1414	327810.5666	Устанавливаемые
6	207869.9636	327821.3653	Устанавливаемые
7	207866.4980	327814.8974	Устанавливаемые
8	207857.6164	327819.6566	Устанавливаемые
9	207830.9203	327833.9620	Устанавливаемые
10	207792.6352	327854.3841	Устанавливаемые
11	207732.1654	327886.7906	Устанавливаемые
12	207747.8766	327916.1591	Устанавливаемые
13	207759.3491	327937.5684	Устанавливаемые
14	207766.4400	327950.8300	Устанавливаемые
15	207769.3500	327957.1000	
16	207778.3900	327965.2200	
17	207781.6800	327963.6300	
18	207802.8500	328015.2700	
19	207796.1100	328020.2100	
20	207795.5469	328020.4758	
21	207791.7416	328013.3721	
22	207790.5015	328011.0573	
23	207788.3721	328007.0821	
24	207786.2753	328003.1679	
25	207779.2632	327990.0780	
26	207777.2241	327986.2716	
27	207756.2799	327947.2302	
28	207752.0156	327949.5210	Устанавливаемые
29	207751.7400	327948.9400	Устанавливаемые

30	207744.5100	327952.3700	Устанавливаемые
31	207744.9602	327953.3217	Устанавливаемые
32	207703.6619	327975.5951	Устанавливаемые
33	207733.2368	328031.8775	Устанавливаемые
34	207742.5352	328049.5728	Устанавливаемые
35	207736.2900	328052.5700	Устанавливаемые
36	207721.5800	328021.6000	Устанавливаемые
37	207701.7400	327982.8600	Устанавливаемые
38	207670.9700	327999.1900	Устанавливаемые
39	207663.0247	327984.1735	Устанавливаемые
40	207681.6700	327974.8300	Устанавливаемые
41	207672.0700	327954.0300	Устанавливаемые
42	207689.3200	327944.3400	Устанавливаемые
43	207691.8170	327949.3117	Устанавливаемые
44	207678.4800	327956.0100	Устанавливаемые
45	207686.6000	327970.9100	Устанавливаемые
46	207689.3358	327976.0287	Устанавливаемые
47	207753.3737	327941.8027	Устанавливаемые
48	207752.8956	327940.9099	Устанавливаемые
49	207741.3314	327919.3137	Устанавливаемые
50	207717.1081	327874.0767	Устанавливаемые
51	207762.8100	327850.0000	Устанавливаемые
52	207787.2322	327837.1702	Устанавливаемые
53	207785.7888	327834.4846	Устанавливаемые
54	207770.6303	327806.2360	Устанавливаемые
55	207767.8119	327800.9837	Устанавливаемые
56	207772.0084	327800.0306	Устанавливаемые
57	207778.0719	327796.8036	Устанавливаемые
58	207902.9345	327749.1409	Устанавливаемые
59	207924.8753	327754.8152	Устанавливаемые
60	207980.7432	327769.0758	Устанавливаемые
61	208002.6618	327774.9059	Устанавливаемые
62	208035.3006	327830.6279	Устанавливаемые
63	208030.0765	327833.6558	Устанавливаемые
64	208061.4163	327887.6156	Устанавливаемые
65	207949.2587	327802.1713	Устанавливаемые
66	207972.4156	327808.1228	Устанавливаемые
67	208001.5917	327858.4991	Устанавливаемые
68	208026.9466	327843.7335	Устанавливаемые
69	207993.9143	327786.8210	Устанавливаемые
70	207970.5766	327780.8334	Устанавливаемые
71	207955.5862	327776.9874	Устанавливаемые
72	207953.0721	327787.0207	Устанавливаемые
73	207967.3443	327879.9216	Устанавливаемые
74	207995.7118	327863.6491	Устанавливаемые
75	207967.3083	327814.8303	Устанавливаемые
76	207922.7333	327803.1717	Устанавливаемые

77	207940.2005	327799.8183	Устанавливаемые
78	207946.6260	327774.7332	Устанавливаемые
79	207932.2611	327771.0404	Устанавливаемые
80	207930.5193	327770.5965	Устанавливаемые
81	207903.6748	327763.7562	Устанавливаемые
82	207864.3749	327778.7608	Устанавливаемые
83	207861.2763	327779.9438	Устанавливаемые
84	207867.6387	327791.8158	Устанавливаемые
85	207876.0625	327807.5343	Устанавливаемые
86	207906.5867	327791.1778	Устанавливаемые
87	207929.6907	327797.1209	Устанавливаемые
88	207949.2587	327802.1713	Устанавливаемые
89	207972.4156	327808.1228	Устанавливаемые
90	208001.5917	327858.4991	Устанавливаемые
91	207852.3812	327783.3386	Устанавливаемые
92	207831.6867	327791.2360	Устанавливаемые
93	207799.7139	327803.4373	Устанавливаемые
94	207783.1382	327809.7628	Устанавливаемые
95	207793.8170	327829.7571	Устанавливаемые
96	207799.3965	327840.2900	Устанавливаемые
97	207864.4030	327805.4542	Устанавливаемые
98	207859.1603	327795.8095	Устанавливаемые
99	207667.0842	327900.1513	Устанавливаемые
100	207628.2500	327920.4100	Устанавливаемые
101	207632.5800	327929.5200	Устанавливаемые
102	207671.6400	327908.7200	Устанавливаемые

Чертеж межевания территории (общий) М 1:1000

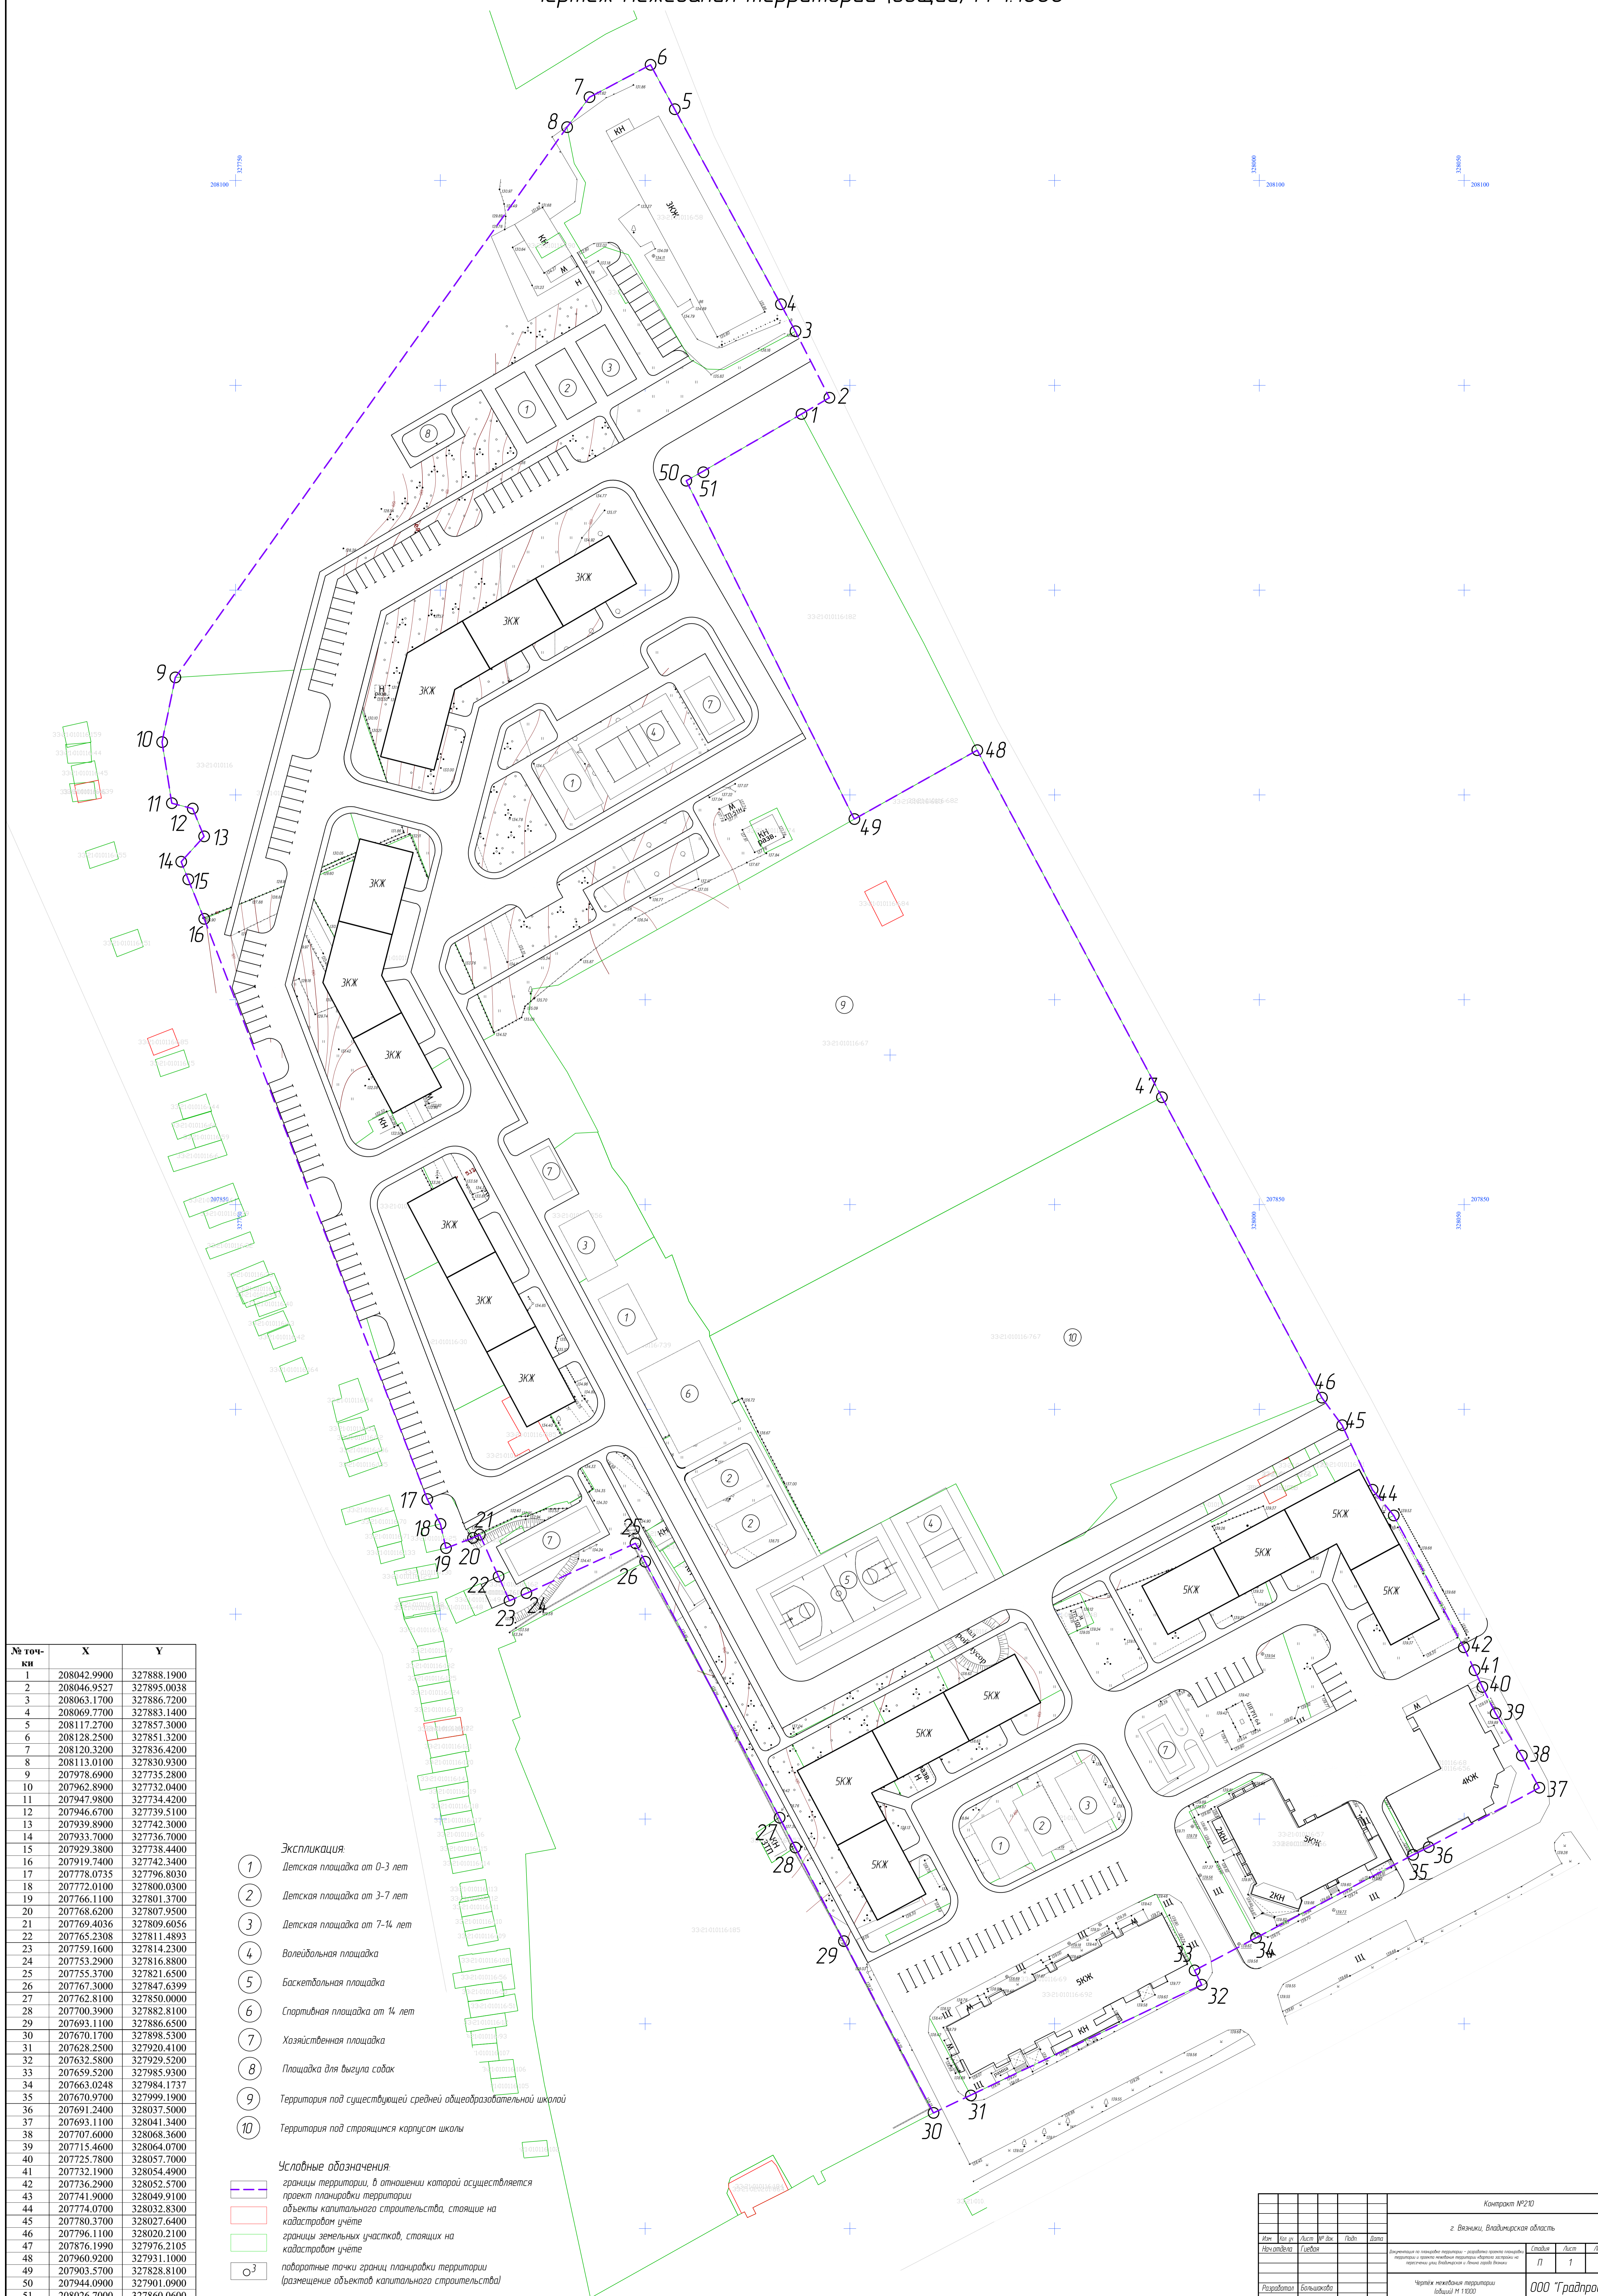


№ точ-ки	X	Y
1	208042.9900	327888.1900
2	208046.9527	327895.0038
3	208063.1700	327886.7200
4	208069.7700	327883.1400
5	208117.2700	327857.3000
6	208128.2500	327851.3200
7	208120.3200	327836.4200
8	208113.0100	327830.9300
9	207978.6900	327735.2800
10	207962.8900	327732.0400
11	207947.9800	327734.4200
12	207946.6700	327739.5100
13	207939.8900	327742.3000
14	207933.7000	327736.7000
15	207929.3800	327738.4400
16	207919.7400	327742.3400
17	207778.0735	327796.8030
18	207772.0100	327800.0300
19	207769.4036	327809.6056
20	207768.6200	327807.9500
21	207769.4036	327809.6056
22	207765.2308	327811.4893
23	207759.1600	327814.2300
24	207753.2900	327816.8800
25	207755.3700	327821.6500
26	207767.3000	327847.6399
27	207762.8100	327850.0000
28	207700.3900	327882.8100
29	207693.1100	327886.6500
30	207670.1700	327898.5300
31	207628.2500	327920.4100
32	207632.5800	327929.5200
33	207659.5200	327985.9300
34	207663.0248	327984.1737
35	207670.9700	327999.1900
36	207691.2400	328037.5000
37	207693.1100	328041.3400
38	207707.6000	328068.3600
39	207715.4600	328064.0700
40	207725.7800	328057.7000
41	207732.1900	328054.4900
42	207736.2900	328052.5700
43	207741.9000	328049.9100
44	207774.0700	328032.8300
45	207780.3700	328027.6400
46	207796.1100	328020.2100
47	207876.1990	327976.2105
48	207960.9200	327931.1000
49	207903.5700	327828.8100
50	207944.0900	327901.0900
51	208026.7000	327860.0600

- Экспликация:**
- 1 Детская площадка от 0-3 лет
 - 2 Детская площадка от 3-7 лет
 - 3 Детская площадка от 7-14 лет
 - 4 Волейбольная площадка
 - 5 Баскетбольная площадка
 - 6 Спортивная площадка от 14 лет
 - 7 Хозяйственная площадка
 - 8 Площадка для выгула собак
 - 9 Территория под существующей средней общеобразовательной школой
 - 10 Территория под строящимся корпусом школы

- Условные обозначения:**
- границы территории, в отношении которой осуществляется проект планировки территории
 - объекты капитального строительства, стоящие на кадастровом учёте
 - границы земельных участков, стоящих на кадастровом учёте
 - лабораторные точки границ планировки территории (размещение объектов капитального строительства)

Контракт №210					
г. Владимир, Владимирская область					
Имя	Фамилия	Имя	Фамилия	Имя	Фамилия
Иванов	Иван	Петров	Петр	Сидоров	Сидор
Разработчик	Большакова	Исполнитель	Иванов	Проверенный	Петров
Чертеж межевания территории (общий) М 1:1000					ООО "Градпроект"

Чертеж межевания территории. Установление внутриквартальных красных линий М 1:1000

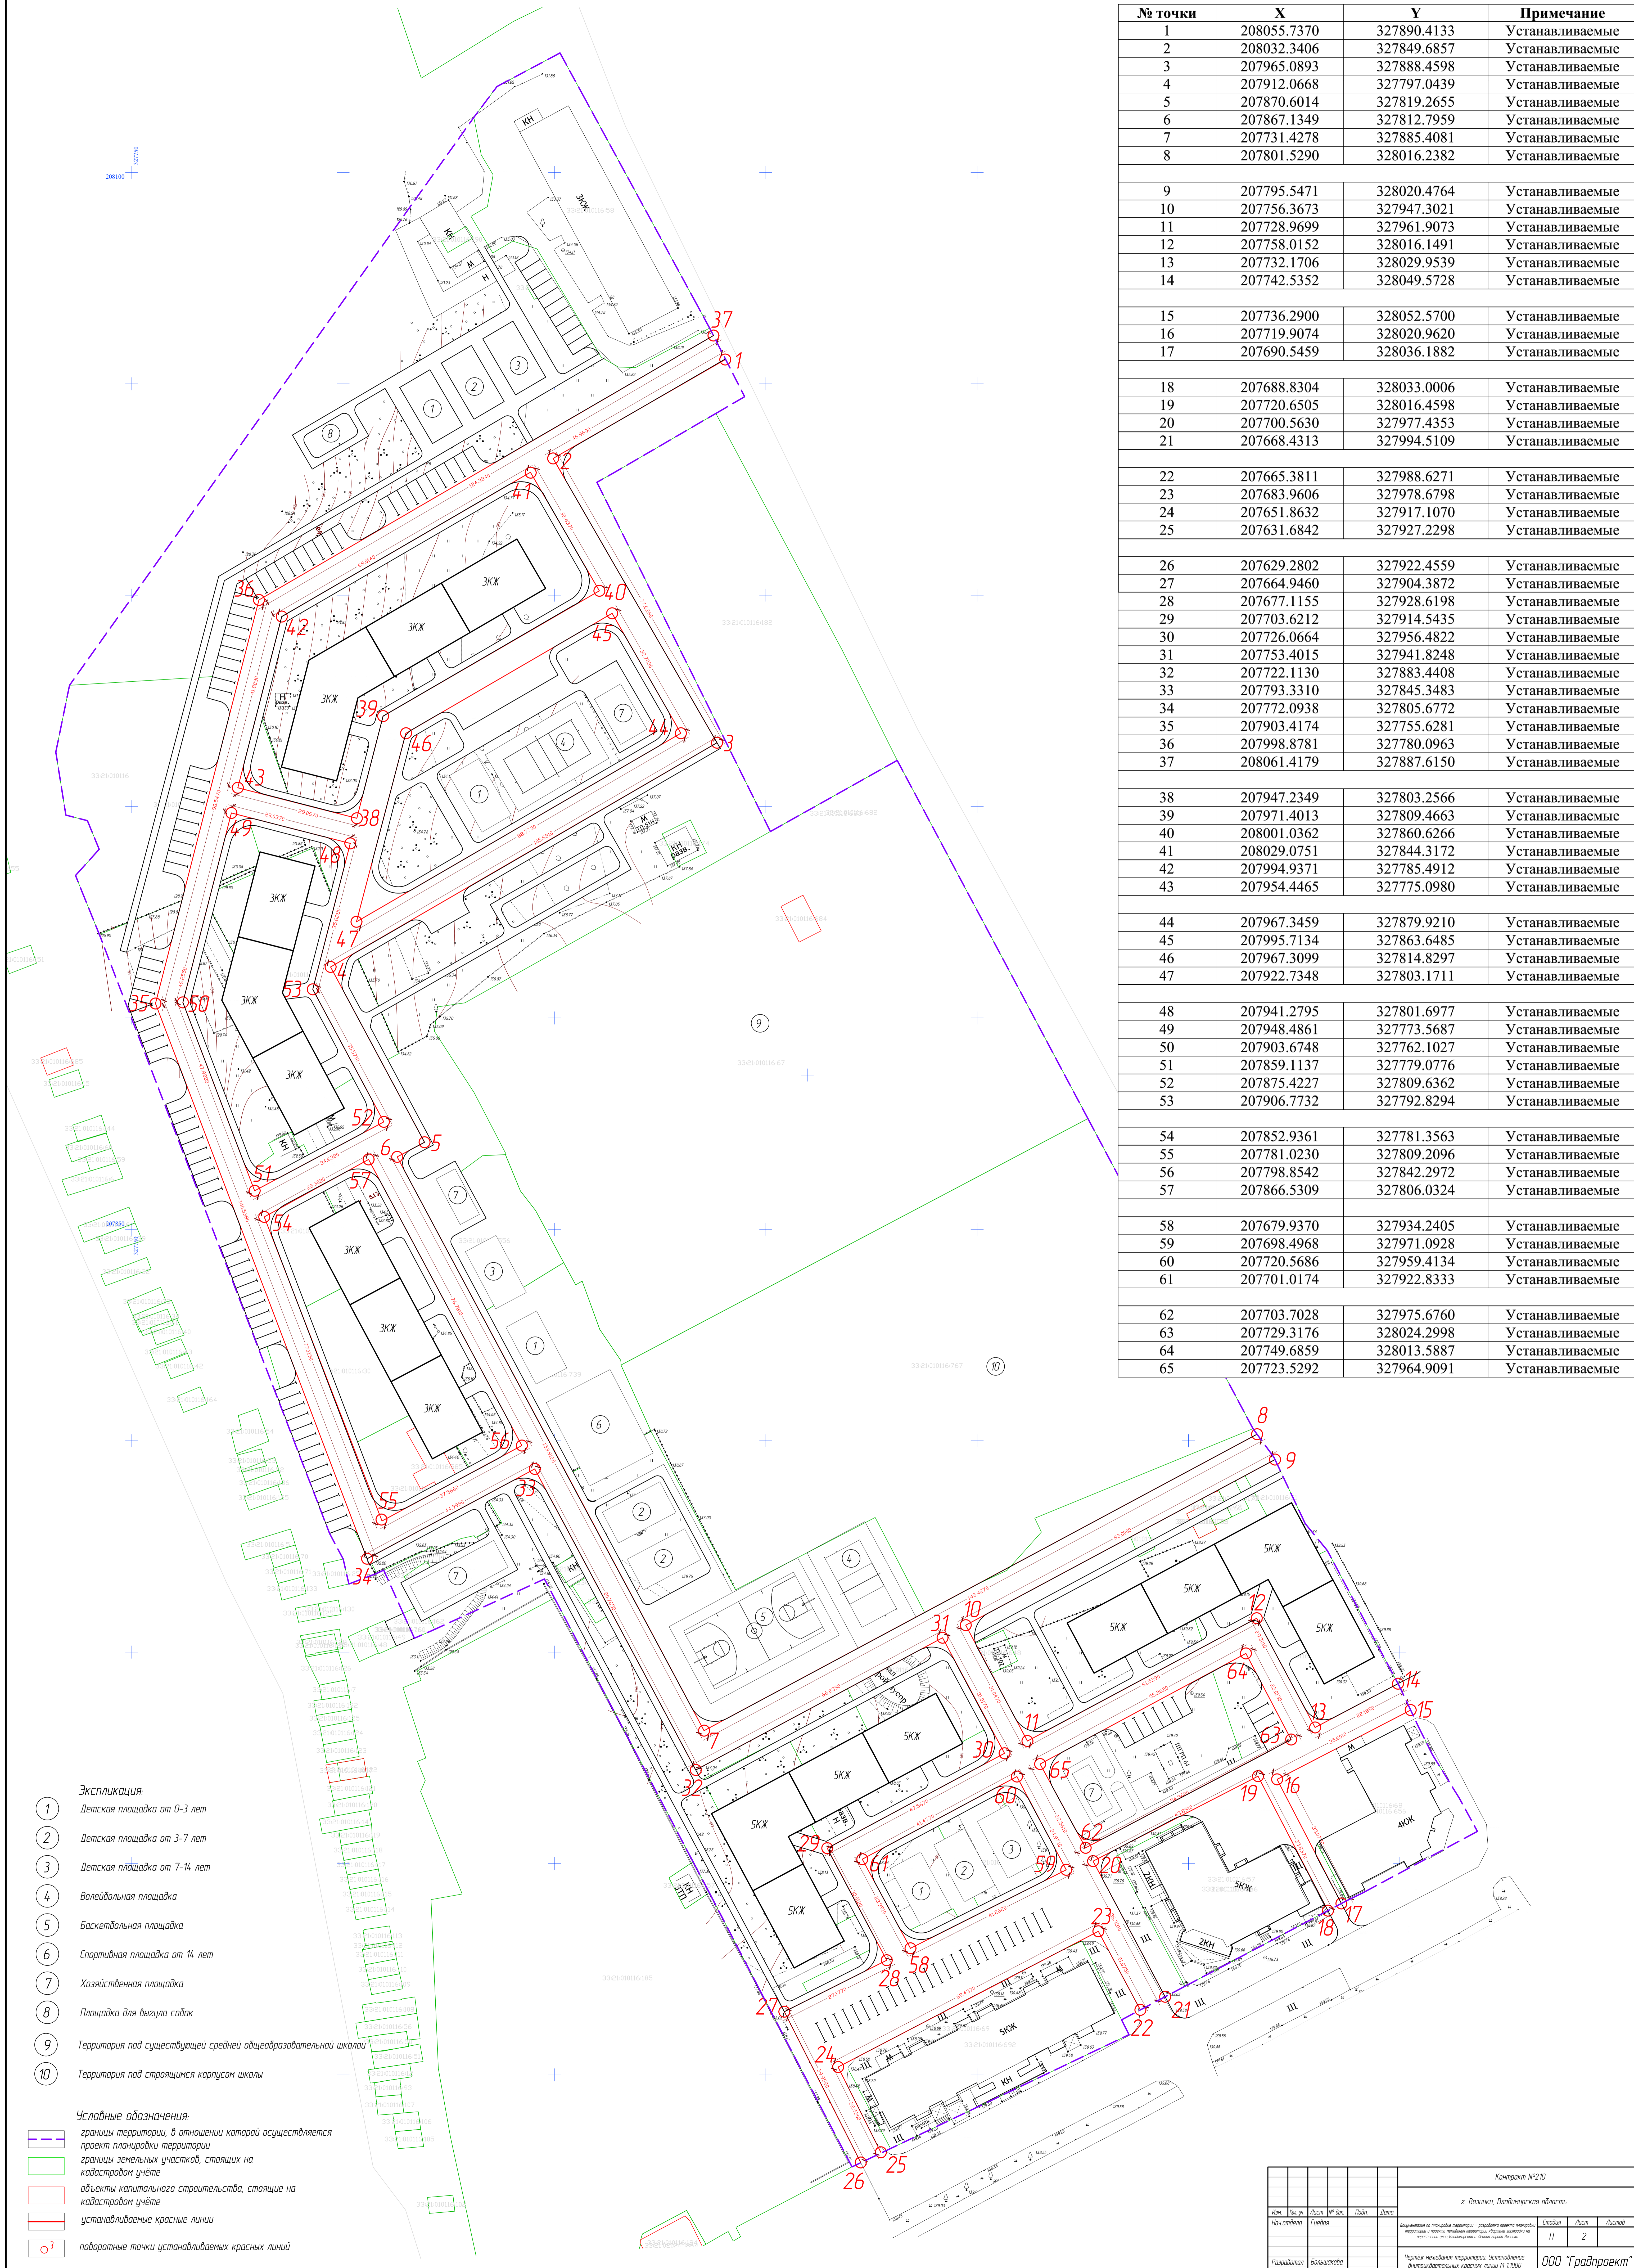


№ точки	X	Y	Примечание
1	208055.7370	327890.4133	Устанавливаемые
2	208032.3406	327849.6857	Устанавливаемые
3	207965.0893	327888.4598	Устанавливаемые
4	207912.0668	327797.0439	Устанавливаемые
5	207870.6014	327819.2655	Устанавливаемые
6	207867.1349	327812.7959	Устанавливаемые
7	207731.4278	327885.4081	Устанавливаемые
8	207801.5290	328016.2382	Устанавливаемые
9	207795.5471	328020.4764	Устанавливаемые
10	207756.3673	327947.3021	Устанавливаемые
11	207728.9699	327961.9073	Устанавливаемые
12	207758.0152	328016.1491	Устанавливаемые
13	207732.1706	328029.9539	Устанавливаемые
14	207742.5352	328049.5728	Устанавливаемые
15	207736.2900	328052.5700	Устанавливаемые
16	207719.9074	328020.9620	Устанавливаемые
17	207690.5459	328036.1882	Устанавливаемые
18	207688.8304	328033.0006	Устанавливаемые
19	207720.6505	328016.4598	Устанавливаемые
20	207700.5630	327977.4353	Устанавливаемые
21	207668.4313	327994.5109	Устанавливаемые
22	207665.3811	327988.6271	Устанавливаемые
23	207683.9606	327978.6798	Устанавливаемые
24	207651.8632	327917.1070	Устанавливаемые
25	207631.6842	327927.2298	Устанавливаемые
26	207629.2802	327922.4559	Устанавливаемые
27	207664.9460	327904.3872	Устанавливаемые
28	207677.1155	327928.6198	Устанавливаемые
29	207703.6212	327914.5435	Устанавливаемые
30	207726.0664	327956.4822	Устанавливаемые
31	207753.4015	327941.8248	Устанавливаемые
32	207722.1130	327883.4408	Устанавливаемые
33	207793.3310	327845.3483	Устанавливаемые
34	207772.0938	327805.6772	Устанавливаемые
35	207903.4174	327755.6281	Устанавливаемые
36	207998.8781	327780.0963	Устанавливаемые
37	208061.4179	327887.6150	Устанавливаемые
38	207947.2349	327803.2566	Устанавливаемые
39	207971.4013	327809.4663	Устанавливаемые
40	208001.0362	327860.6266	Устанавливаемые
41	208029.0751	327844.3172	Устанавливаемые
42	207994.9371	327785.4912	Устанавливаемые
43	207954.4465	327775.0980	Устанавливаемые
44	207967.3459	327879.9210	Устанавливаемые
45	207995.7134	327863.6485	Устанавливаемые
46	207967.3099	327814.8297	Устанавливаемые
47	207922.7348	327803.1711	Устанавливаемые
48	207941.2795	327801.6977	Устанавливаемые
49	207948.4861	327773.5687	Устанавливаемые
50	207903.6748	327762.1027	Устанавливаемые
51	207859.1137	327779.0776	Устанавливаемые
52	207875.4227	327809.6362	Устанавливаемые
53	207906.7732	327792.8294	Устанавливаемые
54	207852.9361	327781.3563	Устанавливаемые
55	207781.0230	327809.2096	Устанавливаемые
56	207798.8542	327842.2972	Устанавливаемые
57	207866.5309	327806.0324	Устанавливаемые
58	207679.9370	327934.2405	Устанавливаемые
59	207698.4968	327971.0928	Устанавливаемые
60	207720.5686	327959.4134	Устанавливаемые
61	207701.0174	327922.8333	Устанавливаемые
62	207703.7028	327975.6760	Устанавливаемые
63	207729.3176	328024.2998	Устанавливаемые
64	207749.6859	328013.5887	Устанавливаемые
65	207723.5292	327964.9091	Устанавливаемые

- Экспликация**
- 1 Детская площадка от 0-3 лет
 - 2 Детская площадка от 3-7 лет
 - 3 Детская площадка от 7-14 лет
 - 4 Волейбольная площадка
 - 5 Баскетбольная площадка
 - 6 Спортивная площадка от 14 лет
 - 7 Хозяйственная площадка
 - 8 Площадка для выгула собак
 - 9 Территория под существующей средней общеобразовательной школой
 - 10 Территория под строящимся корпусом школы

- Условные обозначения:**
- границы территории, в отношении которой осуществляется проект планировки территории
 - границы земельных участков, стоящих на кадастровом учете
 - объекты капитального строительства, стоящие на кадастровом учете
 - устанавливаемые красные линии
 - 3 поворотные точки устанавливаемых красных линий

Имя		Фамилия		Табл.		Лист		Листов	
Иван	Иванов	Иван	Иванов	1	1	1	1	1	1
Разработчик: ООО "Традпроект" Большая дорога, д. 10 125080, Москва									

Чертеж межевания территории. Красные линии вдоль квартала застройки М 1:1000

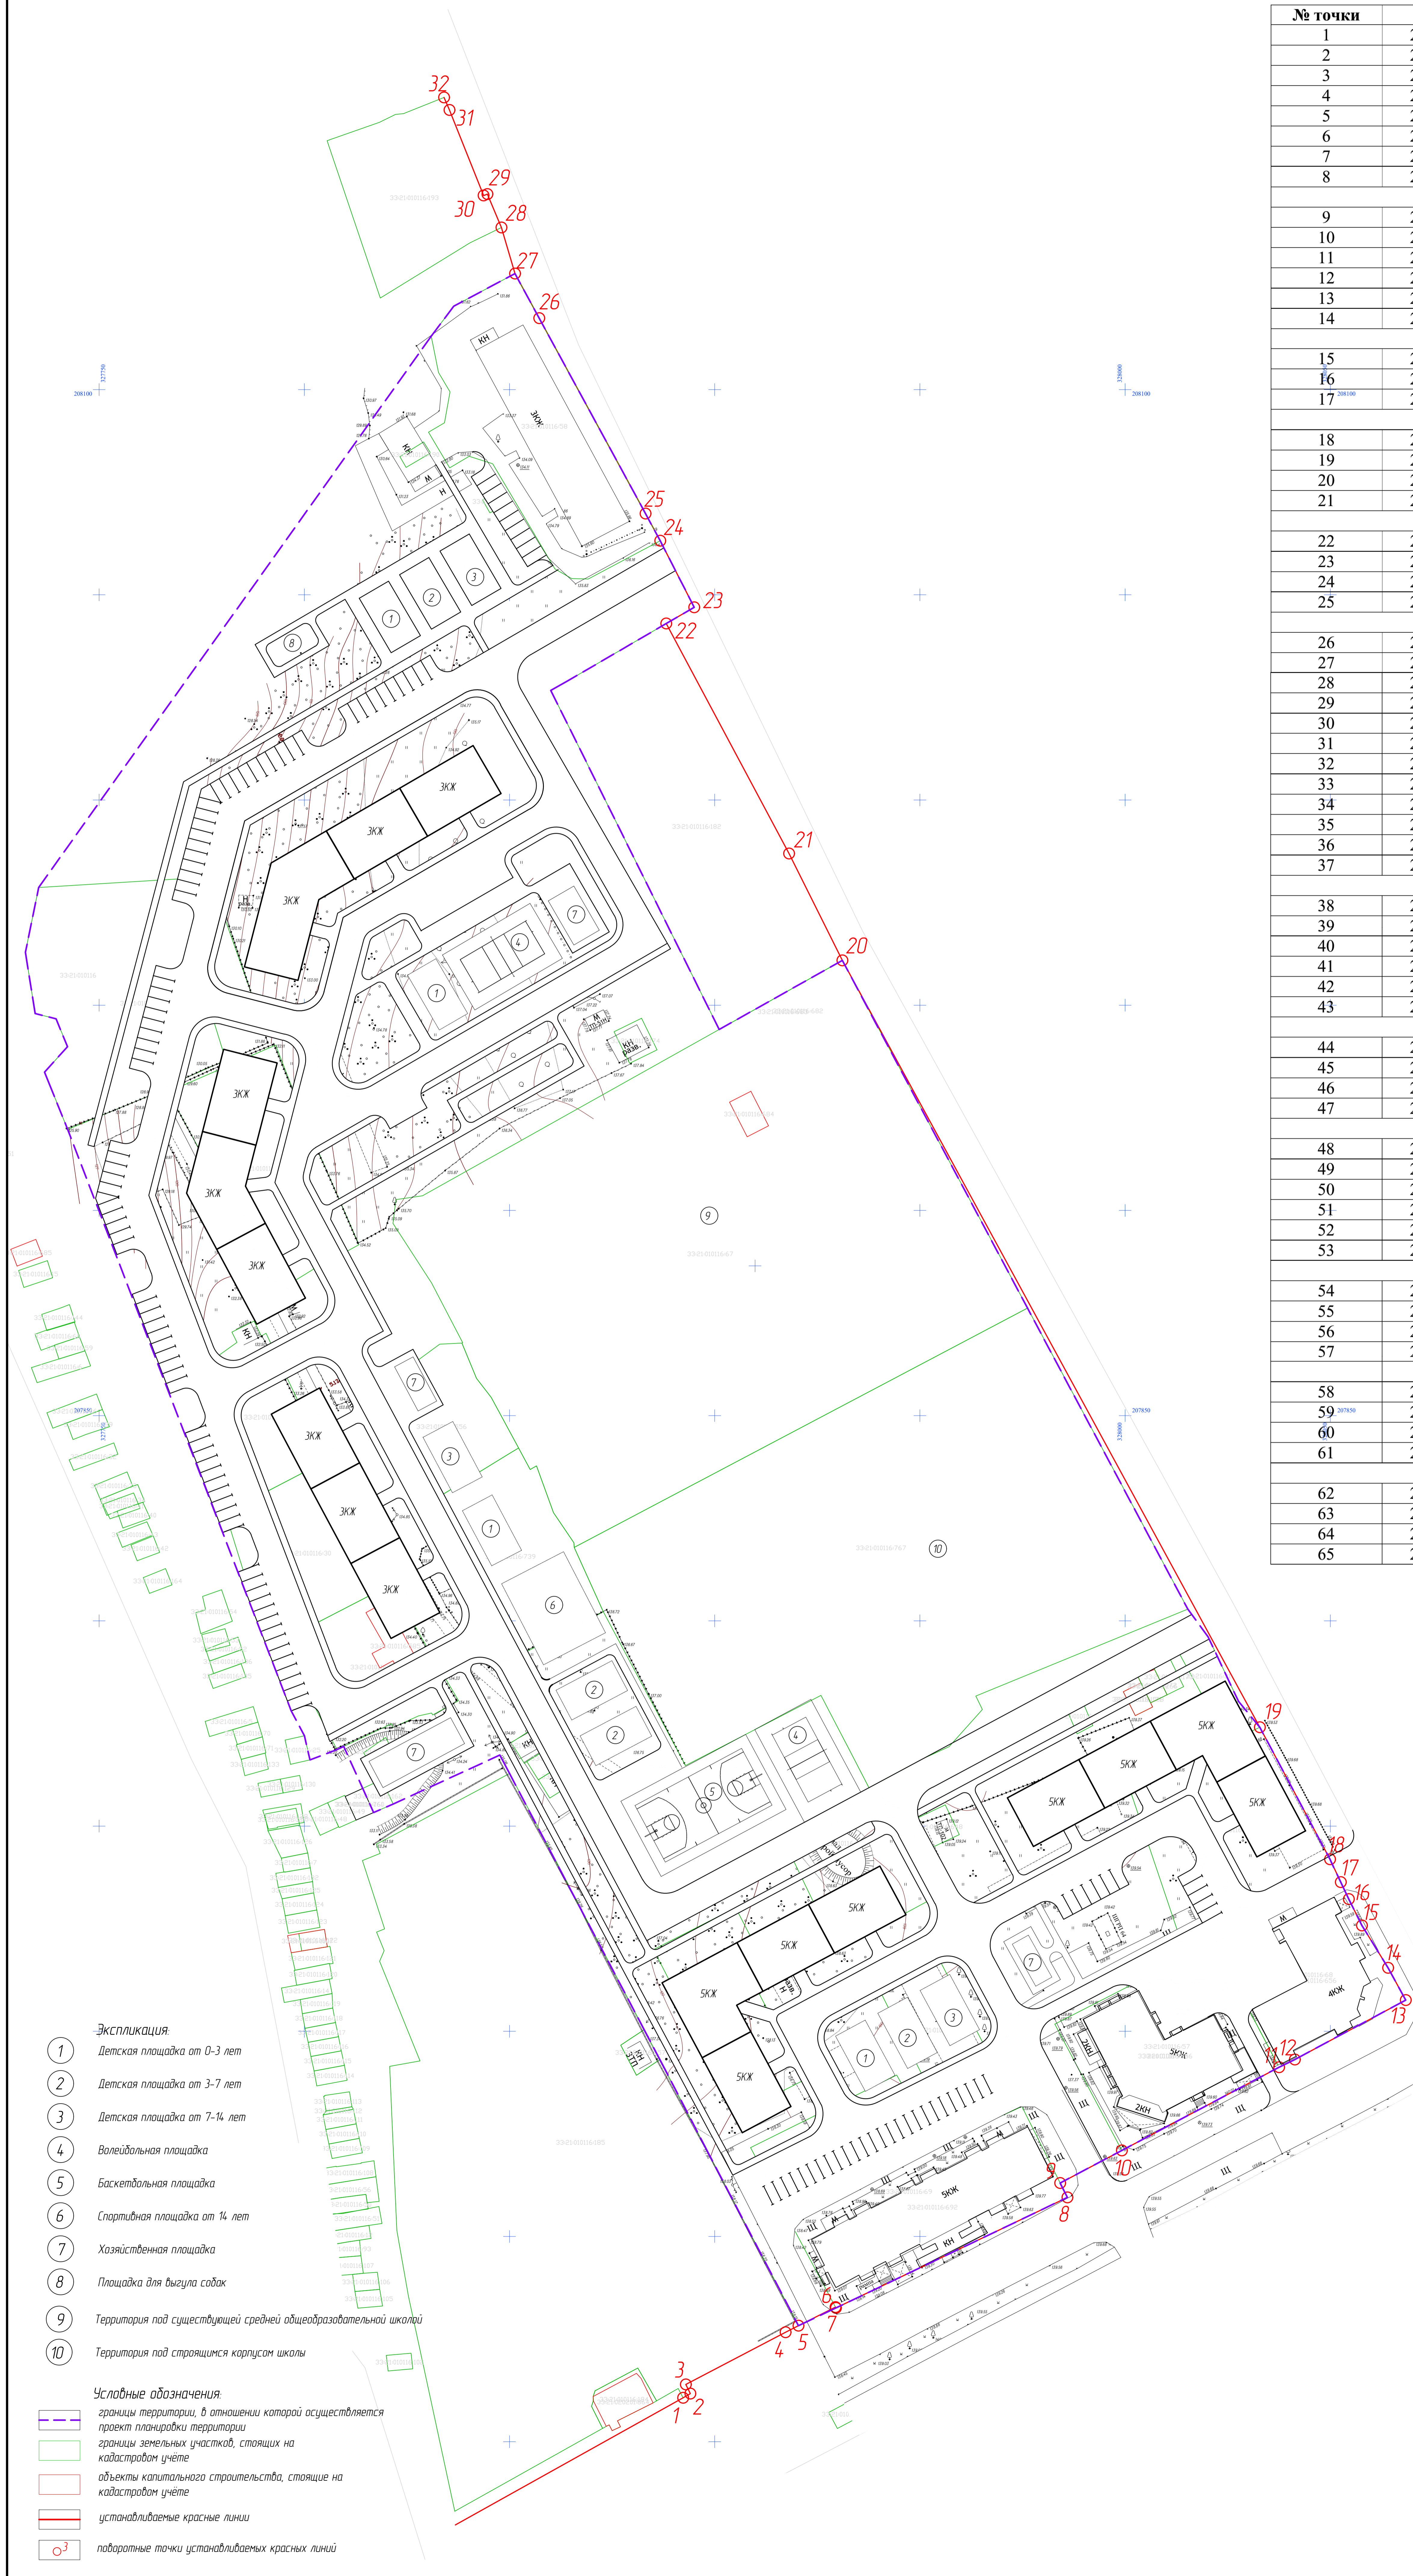


№ точки	X	Y	Примечание
1	208055.7370	327890.4133	Устанавливаемые
2	208032.3406	327849.6857	Устанавливаемые
3	207965.0893	327888.4598	Устанавливаемые
4	207912.0668	327797.0439	Устанавливаемые
5	207870.6014	327819.2655	Устанавливаемые
6	207867.1349	327812.7959	Устанавливаемые
7	207731.4278	327885.4081	Устанавливаемые
8	207801.5290	328016.2382	Устанавливаемые
9	207795.5471	328020.4764	Устанавливаемые
10	207756.3673	327947.3021	Устанавливаемые
11	207728.9699	327961.9073	Устанавливаемые
12	207758.0152	328016.1491	Устанавливаемые
13	207732.1706	328029.9539	Устанавливаемые
14	207742.5352	328049.5728	Устанавливаемые
15	207736.2900	328052.5700	Устанавливаемые
16	207719.9074	328020.9620	Устанавливаемые
17	207690.5459	328036.1882	Устанавливаемые
18	207688.8304	328033.0006	Устанавливаемые
19	207720.6505	328016.4598	Устанавливаемые
20	207700.5630	327977.4353	Устанавливаемые
21	207668.4313	327994.5109	Устанавливаемые
22	207665.3811	327988.6271	Устанавливаемые
23	207683.9606	327978.6798	Устанавливаемые
24	207651.8632	327917.1070	Устанавливаемые
25	207631.6842	327927.2298	Устанавливаемые
26	207629.2802	327922.4559	Устанавливаемые
27	207664.9460	327904.3872	Устанавливаемые
28	207677.1155	327928.6198	Устанавливаемые
29	207703.6212	327914.5435	Устанавливаемые
30	207726.0664	327956.4822	Устанавливаемые
31	207753.4015	327941.8248	Устанавливаемые
32	207722.1130	327883.4408	Устанавливаемые
33	207793.3310	327845.3483	Устанавливаемые
34	207772.0938	327805.6772	Устанавливаемые
35	207903.4174	327755.6281	Устанавливаемые
36	207998.8781	327780.0963	Устанавливаемые
37	208061.4179	327887.6150	Устанавливаемые
38	207947.2349	327803.2566	Устанавливаемые
39	207971.4013	327809.4663	Устанавливаемые
40	208001.0362	327860.6266	Устанавливаемые
41	208029.0751	327844.3172	Устанавливаемые
42	207994.9371	327785.4912	Устанавливаемые
43	207954.4465	327775.0980	Устанавливаемые
44	207967.3459	327879.9210	Устанавливаемые
45	207995.7134	327863.6485	Устанавливаемые
46	207967.3099	327814.8297	Устанавливаемые
47	207922.7348	327803.1711	Устанавливаемые
48	207941.2795	327801.6977	Устанавливаемые
49	207948.4861	327773.5687	Устанавливаемые
50	207903.6748	327762.1027	Устанавливаемые
51	207859.1137	327779.0776	Устанавливаемые
52	207875.4227	327809.6362	Устанавливаемые
53	207906.7732	327792.8294	Устанавливаемые
54	207852.9361	327781.3563	Устанавливаемые
55	207781.0230	327809.2096	Устанавливаемые
56	207798.8542	327842.2972	Устанавливаемые
57	207866.5309	327806.0324	Устанавливаемые
58	207679.9370	327934.2405	Устанавливаемые
59	207698.4968	327971.0928	Устанавливаемые
60	207720.5686	327959.4134	Устанавливаемые
61	207701.0174	327922.8333	Устанавливаемые
62	207703.7028	327975.6760	Устанавливаемые
63	207729.3176	328024.2998	Устанавливаемые
64	207749.6859	328013.5887	Устанавливаемые
65	207723.5292	327964.9091	Устанавливаемые





- Экспликация**
- 1 Детская площадка от 0-3 лет
 - 2 Детская площадка от 3-7 лет
 - 3 Детская площадка от 7-14 лет
 - 4 Волейбольная площадка
 - 5 Баскетбольная площадка
 - 6 Спортивная площадка от 14 лет
 - 7 Хозяйственная площадка
 - 8 Площадка для выгула собак
 - 9 Территория под существующей средней общеобразовательной школой
 - 10 Территория под строящимся корпусом школы
- Условные обозначения:**
- границы территории, в отношении которой осуществляется проект планировки территории
 - границы земельных участков, стоящих на кадастровом учете
 - объекты капитального строительства, стоящие на кадастровом учете
 - устанавливаемые красные линии
 - с поворотные точки устанавливаемых красных линий

№ точки	X	Y	Примечание
1	207610.6900	327892.2900	Устанавливаемые
2	207611.7100	327894.0500	Устанавливаемые
3	207613.9600	327892.9500	Устанавливаемые
4	207626.6500	327917.2600	Устанавливаемые
5	207628.2500	327920.4100	Устанавливаемые
6	207632.7830	327929.4119	Устанавливаемые
7	207632.5800	327929.5200	Устанавливаемые
8	207659.5200	327985.9300	Устанавливаемые
9	207663.0248	327984.1737	Устанавливаемые
10	207670.9700	327999.1900	Устанавливаемые
11	207691.2400	328037.5000	Устанавливаемые
12	207693.1100	328041.3400	Устанавливаемые
13	207707.6000	328068.3600	Устанавливаемые
14	207715.4600	328064.0700	Устанавливаемые
15	207725.7800	328057.7000	Устанавливаемые
16	207732.1900	328054.4900	Устанавливаемые
17	207736.2900	328052.5700	Устанавливаемые
18	207741.9000	328049.9100	Устанавливаемые
19	207774.0700	328032.8300	Устанавливаемые
20	207960.9200	327931.1000	Устанавливаемые
21	207986.9600	327918.1000	Устанавливаемые
22	208042.9900	327888.1900	Устанавливаемые
23	208046.9527	327895.0038	Устанавливаемые
24	208063.1700	327886.7200	Устанавливаемые
25	208069.7700	327883.1400	Устанавливаемые
26	208117.2700	327857.3000	Устанавливаемые
27	208128.2500	327851.3200	Устанавливаемые
28	208139.4800	327848.0200	Устанавливаемые
29	208147.6300	327844.6100	Устанавливаемые
30	208147.2596	327843.6821	Устанавливаемые
31	208168.1300	327835.3500	Устанавливаемые
32	208171.1900	327834.0500	Устанавливаемые

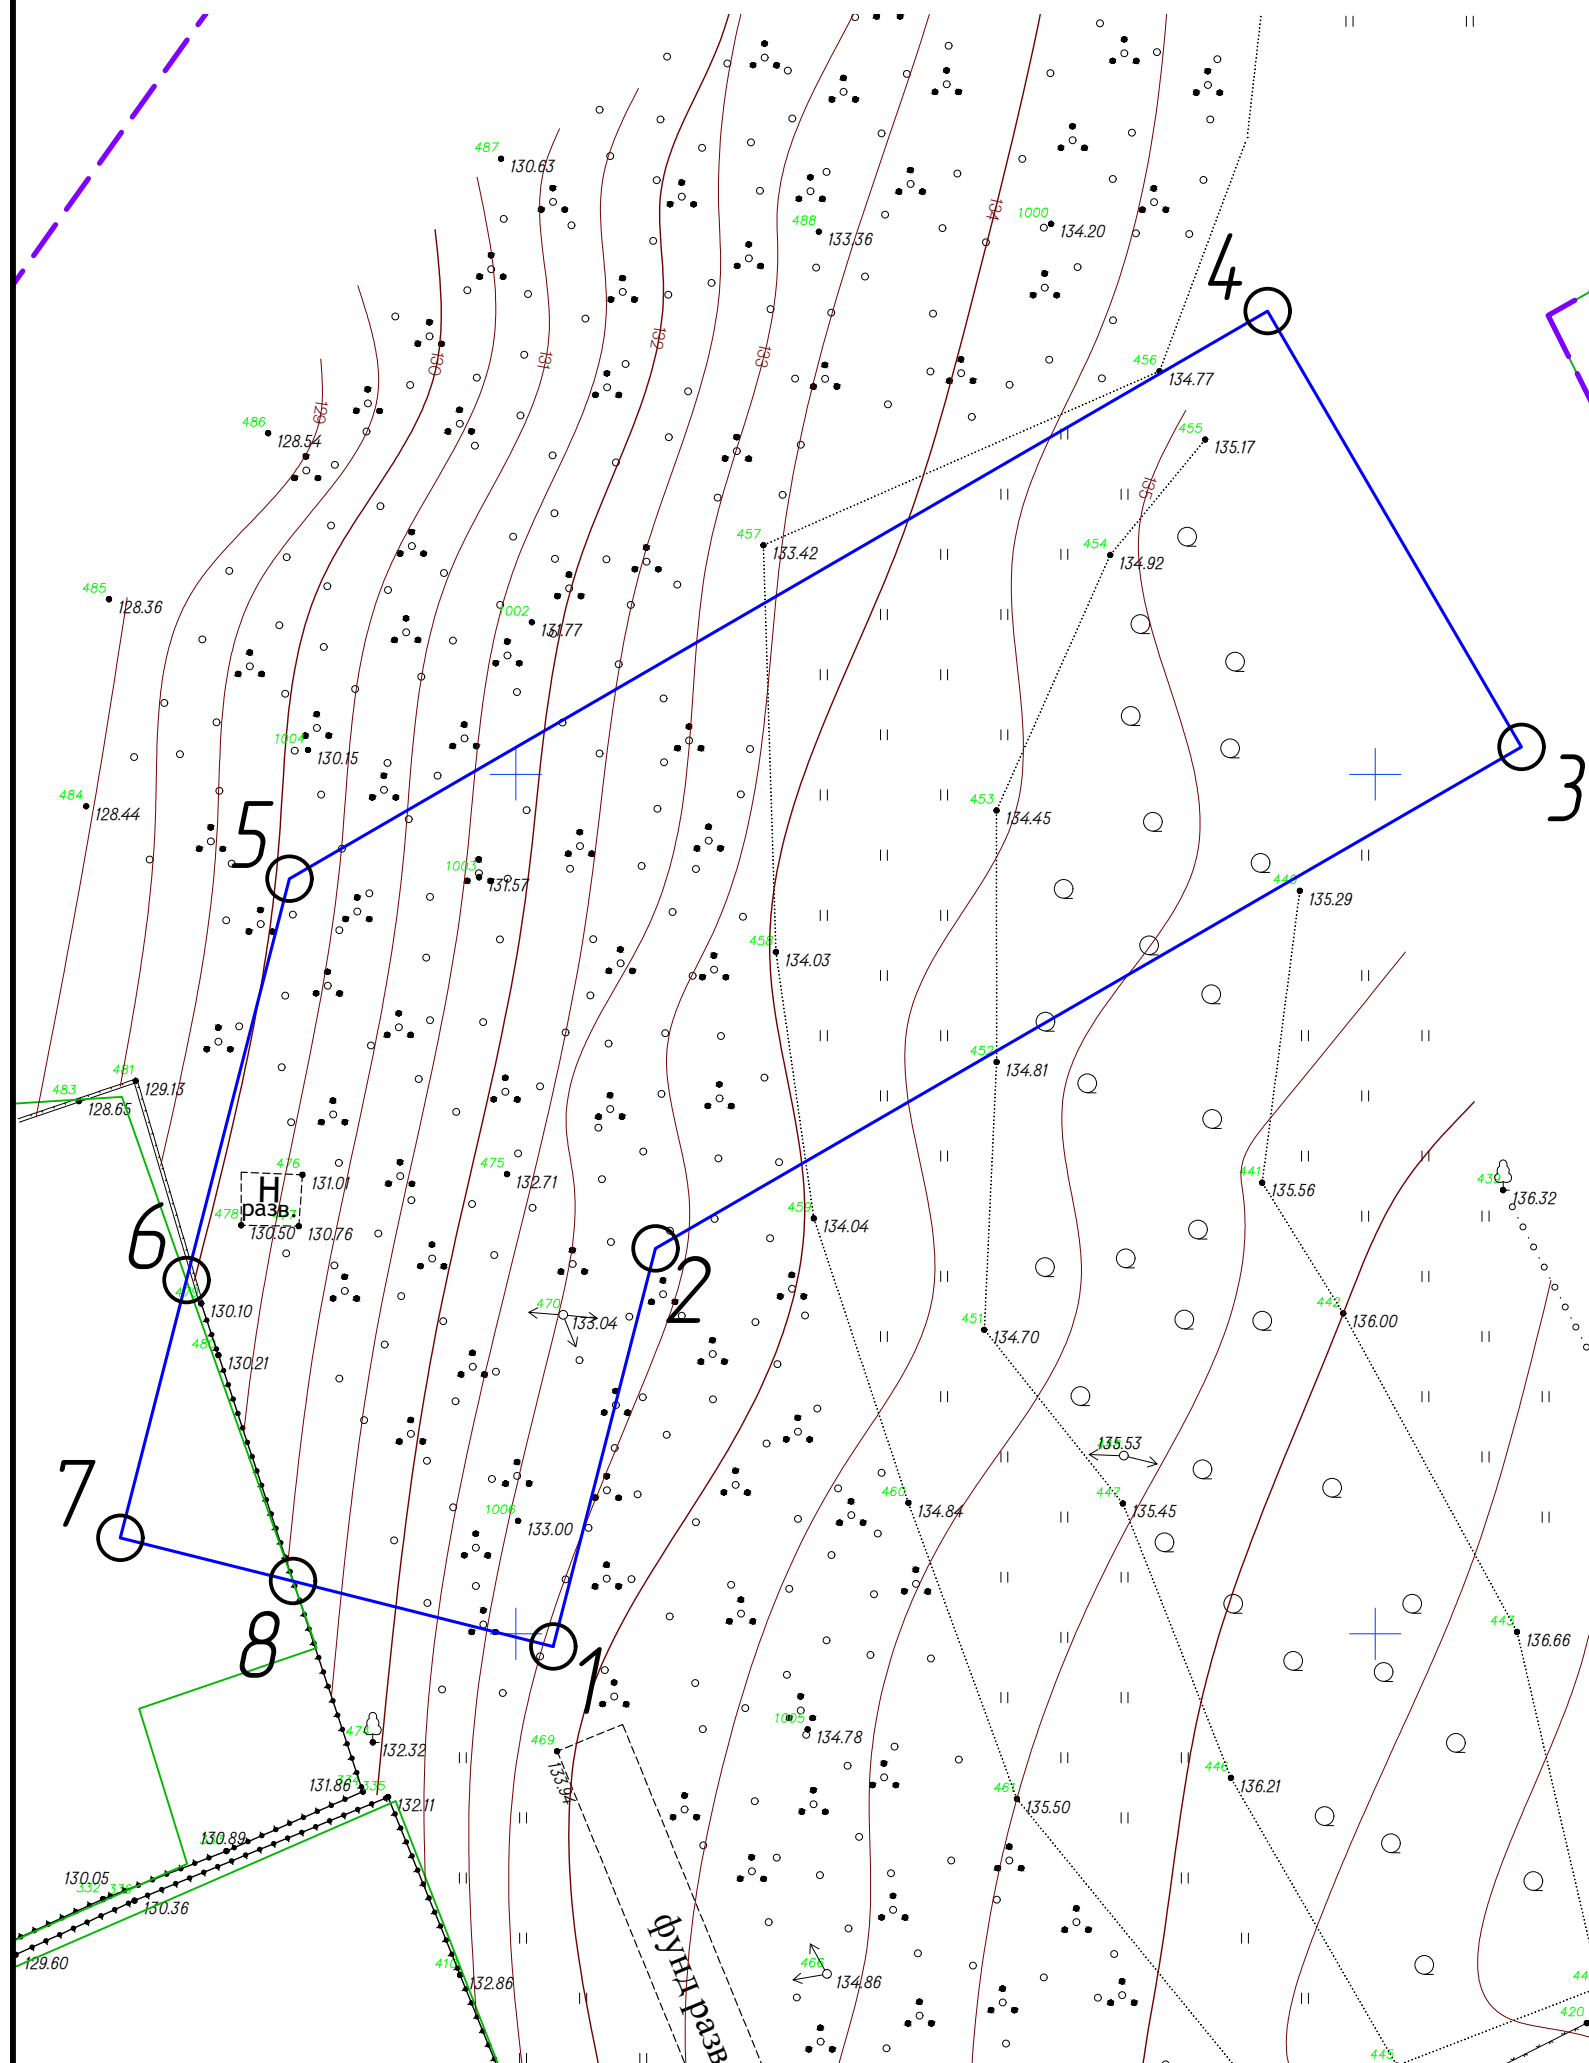Чертеж межевания территории. Межевание земельного участка с условным кадастровым номером 33:21:010116:3У1




Условные обозначения:

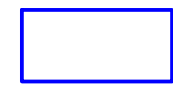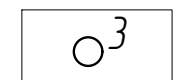-  границы территории, в отношении которой осуществляется проект планировки территории
-  границы земельных участков, стоящих на кадастровом учёте
-  образуемые земельные участки
-  поворотные точки образуемых земельных участков




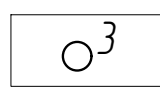
вид разрешенного использования – малоэтажная многоквартирная жилая застройка (код 2.1.1)

Земельный участок 33:21:010116:3У1			
1	207949.2587	327802.1713	Устанавливаемые
2	207972.4156	327808.1228	Устанавливаемые
3	208001.5917	327858.4991	Устанавливаемые
4	208026.9466	327843.7335	Устанавливаемые
5	207993.9143	327786.8210	Устанавливаемые
6	207970.5766	327780.8334	Устанавливаемые
7	207955.5862	327776.9874	Устанавливаемые
8	207953.0721	327787.0207	Устанавливаемые
Контракт №210			
г. Вязники, Владимирская область			
Изм.	Кол. уч.	Лист	№ док.
Нач. отдела	Гиевая		
Документация по планировке территории – разработка проекта планировки территории и проекта межевания территории квартала застройки на пересечении улиц Владимирская и Ленина города Вязники			Стадия
			П
Разработал			Лист
Большакова			4
Чертеж межевания территории. Межевание земельного участка с условным кадастровым номером 33:21:010116:3У1			Листов
			000 "Градпроект"

Чертеж межевания территории. Межевание земельного участка с условным кадастровым номером 33:21:010116:3У2

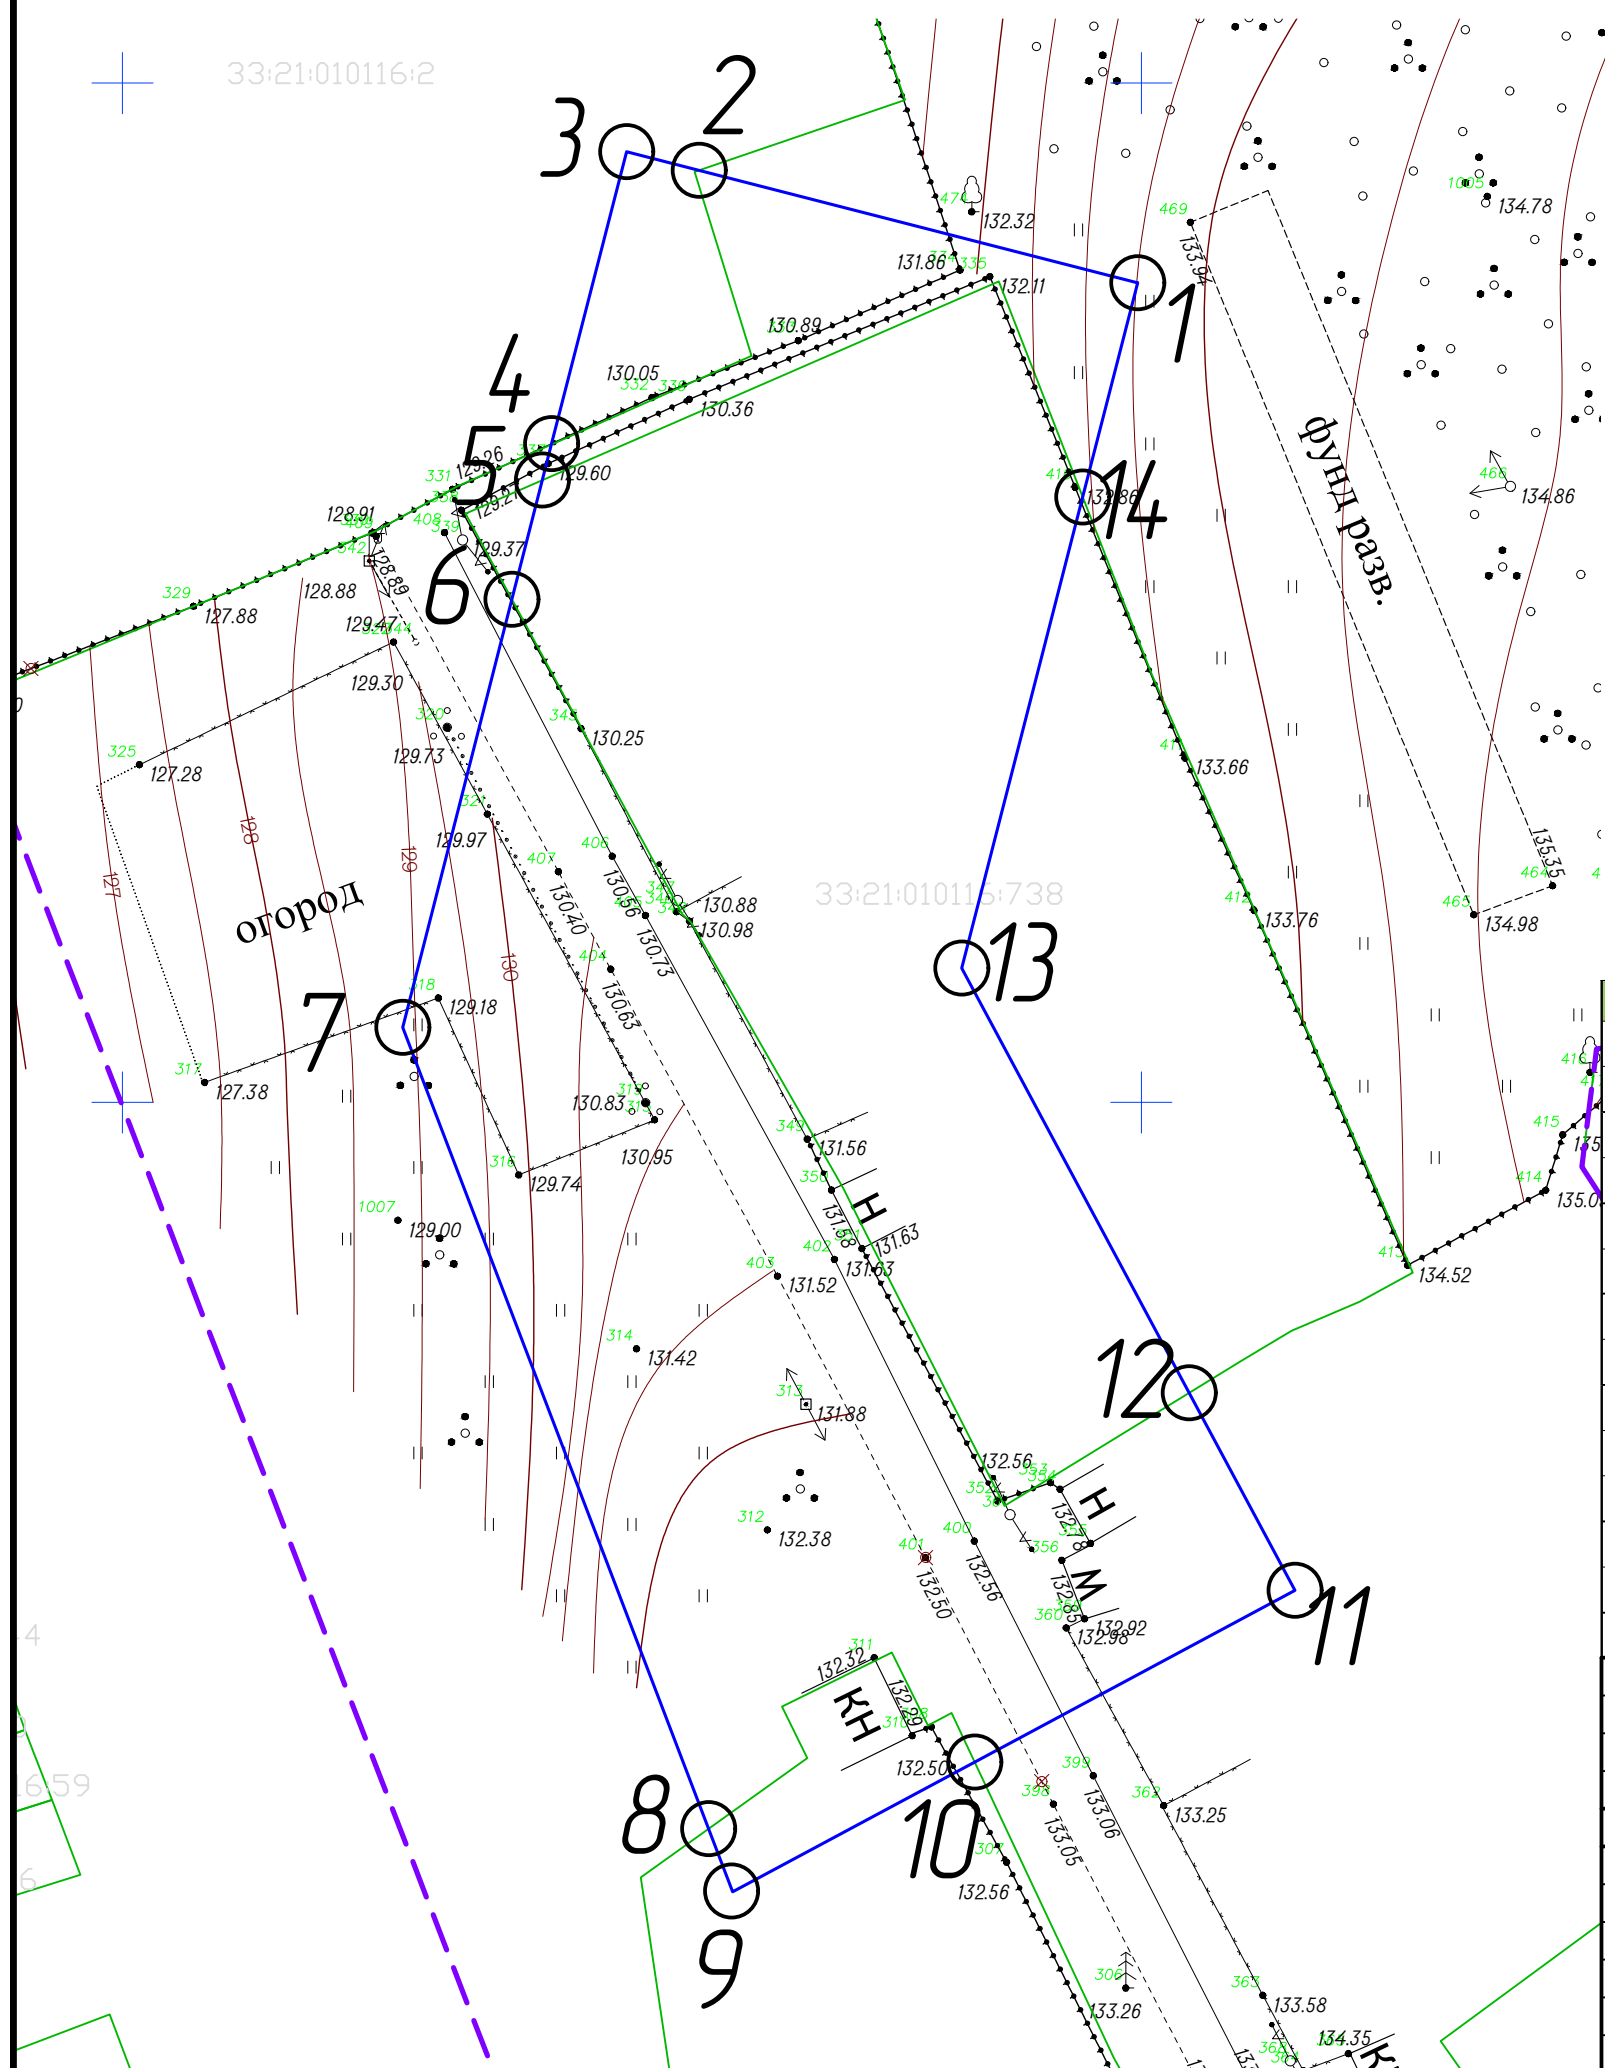


Условные обозначения:

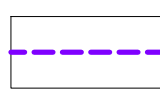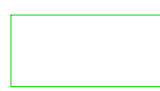-  границы территории, в отношении которой осуществляется проект планировки территории
-  границы земельных участков, стоящих на кадастровом учёте
-  образуемые земельные участки
-  поворотные точки образуемых земельных участков


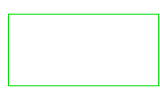

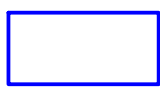
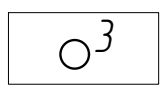
вид разрешенного использования – малоэтажная многоквартирная жилая застройка (код 2.1.1)

Земельный участок 33:21:010116:3У2										
1	207940.2005	327799.8183	Устанавливаемые							
2	207946.6260	327774.7332	Устанавливаемые							
3	207932.2611	327771.0404	Устанавливаемые							
4	207930.5193	327770.5965	Устанавливаемые							
5	207903.6748	327763.7562	Устанавливаемые							
6	207864.3749	327778.7608	Устанавливаемые							
7	207861.2763	327779.9438	Устанавливаемые							
8	207867.6387	327791.8158	Устанавливаемые							
9	207876.0625	327807.5343	Устанавливаемые							
10	207906.5867	327791.1778	Устанавливаемые							
11	207929.6907	327797.1209	Устанавливаемые							
12	207949.2587	327802.1713	Устанавливаемые							
13	207972.4156	327808.1228	Устанавливаемые							
14	208001.5917	327858.4991	Устанавливаемые							
Контракт №210										
г. Вязники, Владимирская область										
Изм.	Кол. уч.	Лист	№ док.	Подп.	Дата	Документация по планировке территории – разработка проекта планировки территории и проекта межевания территории квартала застройки на пересечении улиц Владимирская и Ленина города Вязники	Стадия	Лист	Листов	
							П	5		
Разработал	Большакова						Чертеж межевания территории. Межевание земельного участка с условным кадастровым номером 33:21:010116:3У2	ООО "Градпроект"		

Чертеж межевания территории. Межевание земельного участка с условным кадастровым номером 33:21:010116:3УЗ

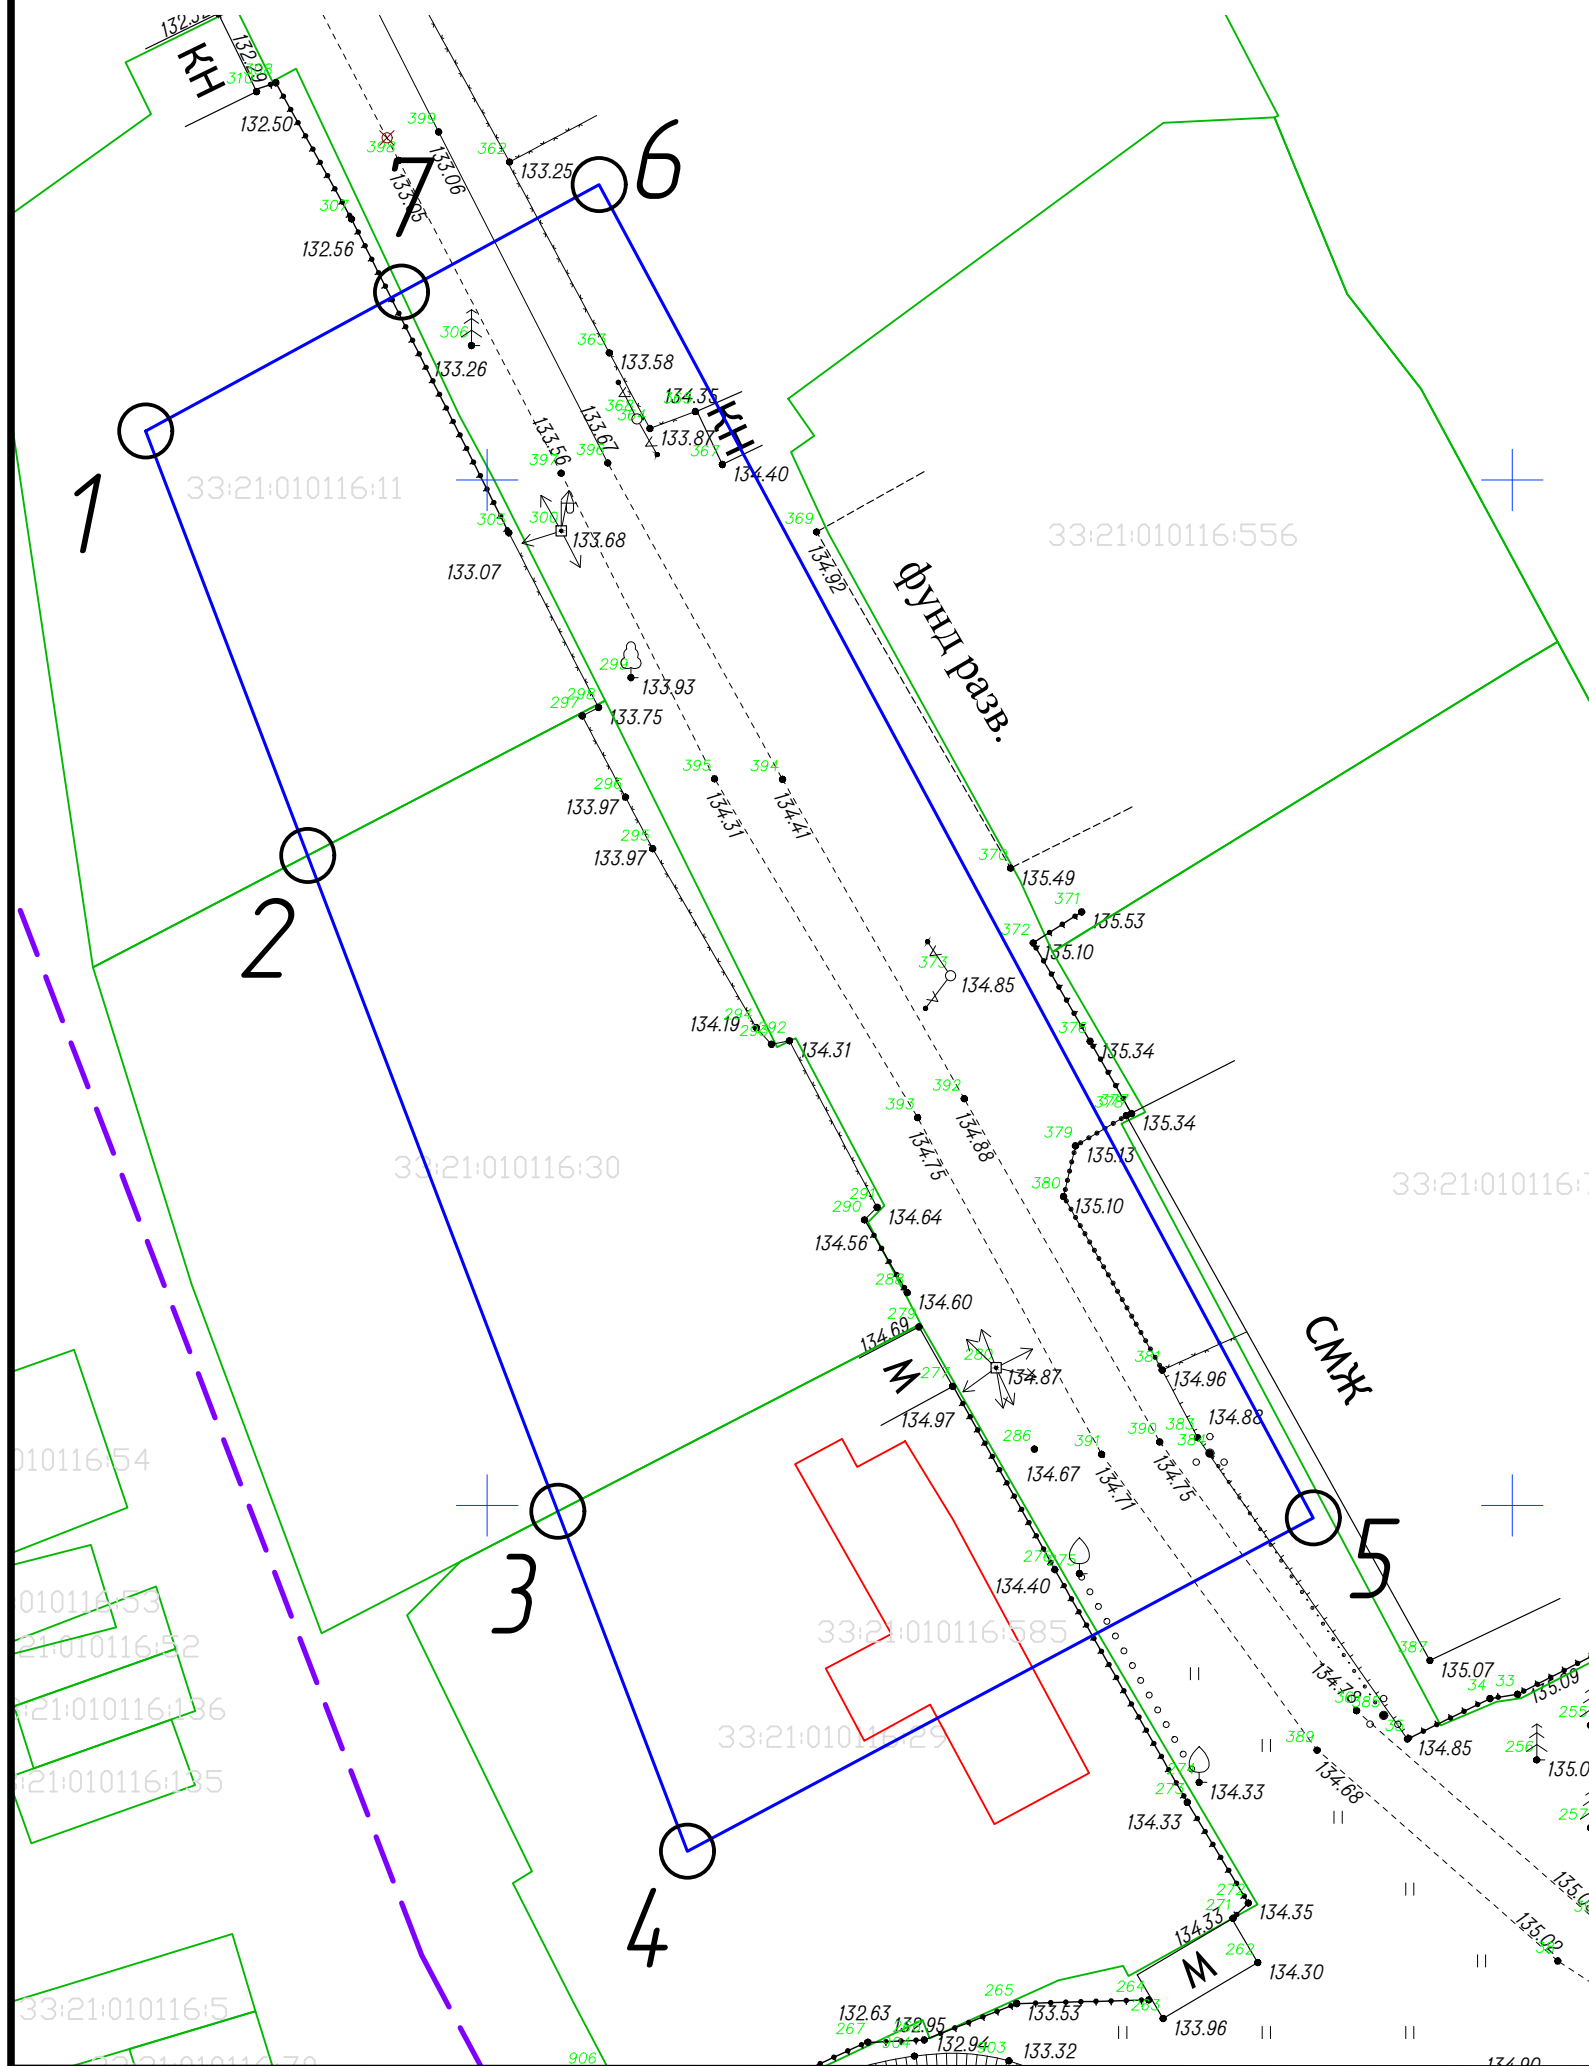


Условные обозначения:

-  границы территории, в отношении которой осуществляется проект планировки территории
-  границы земельных участков, стоящих на кадастровом учёте
-  объекты капитального строительства, стоящие на кадастровом учёте
-  образуемые земельные участки
-  поворотные точки образуемых земельных участков


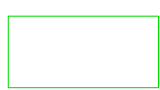

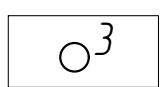
вид разрешенного использования - малоэтажная многоквартирная жилая застройка (код 2.1.1)

Земельный участок 33:21:010116:3УЗ			
1	207852.3812	327783.3386	Устанавливаемые
2	207831.6867	327791.2360	Устанавливаемые
3	207799.7139	327803.4373	Устанавливаемые
4	207783.1382	327809.7628	Устанавливаемые
5	207793.8170	327829.7571	Устанавливаемые
6	207799.3965	327840.2900	Устанавливаемые
7	207864.4030	327805.4542	Устанавливаемые
8	207859.1603	327795.8095	Устанавливаемые
Контракт №210			
г. Вязники, Владимирская область			
Изм.	Кол. уч.	Лист	№ док.
Нач. отдела	Губева		
Документация по планировке территории - разработка проекта планировки территории и проекта межевания территории квартала застройки на пересечении улиц Владимирская и Ленина города Вязники			Стадия
			П
Разработал			Лист
Большакова			6
Листов			
Чертеж межевания территории. Межевание земельного участка с условным кадастровым номером 33:21:010116:3УЗ			Листов
			000 "Градпроект"

Чертеж межевания территории. Межевание земельного участка с условным кадастровым номером 33:21:010116:3У4

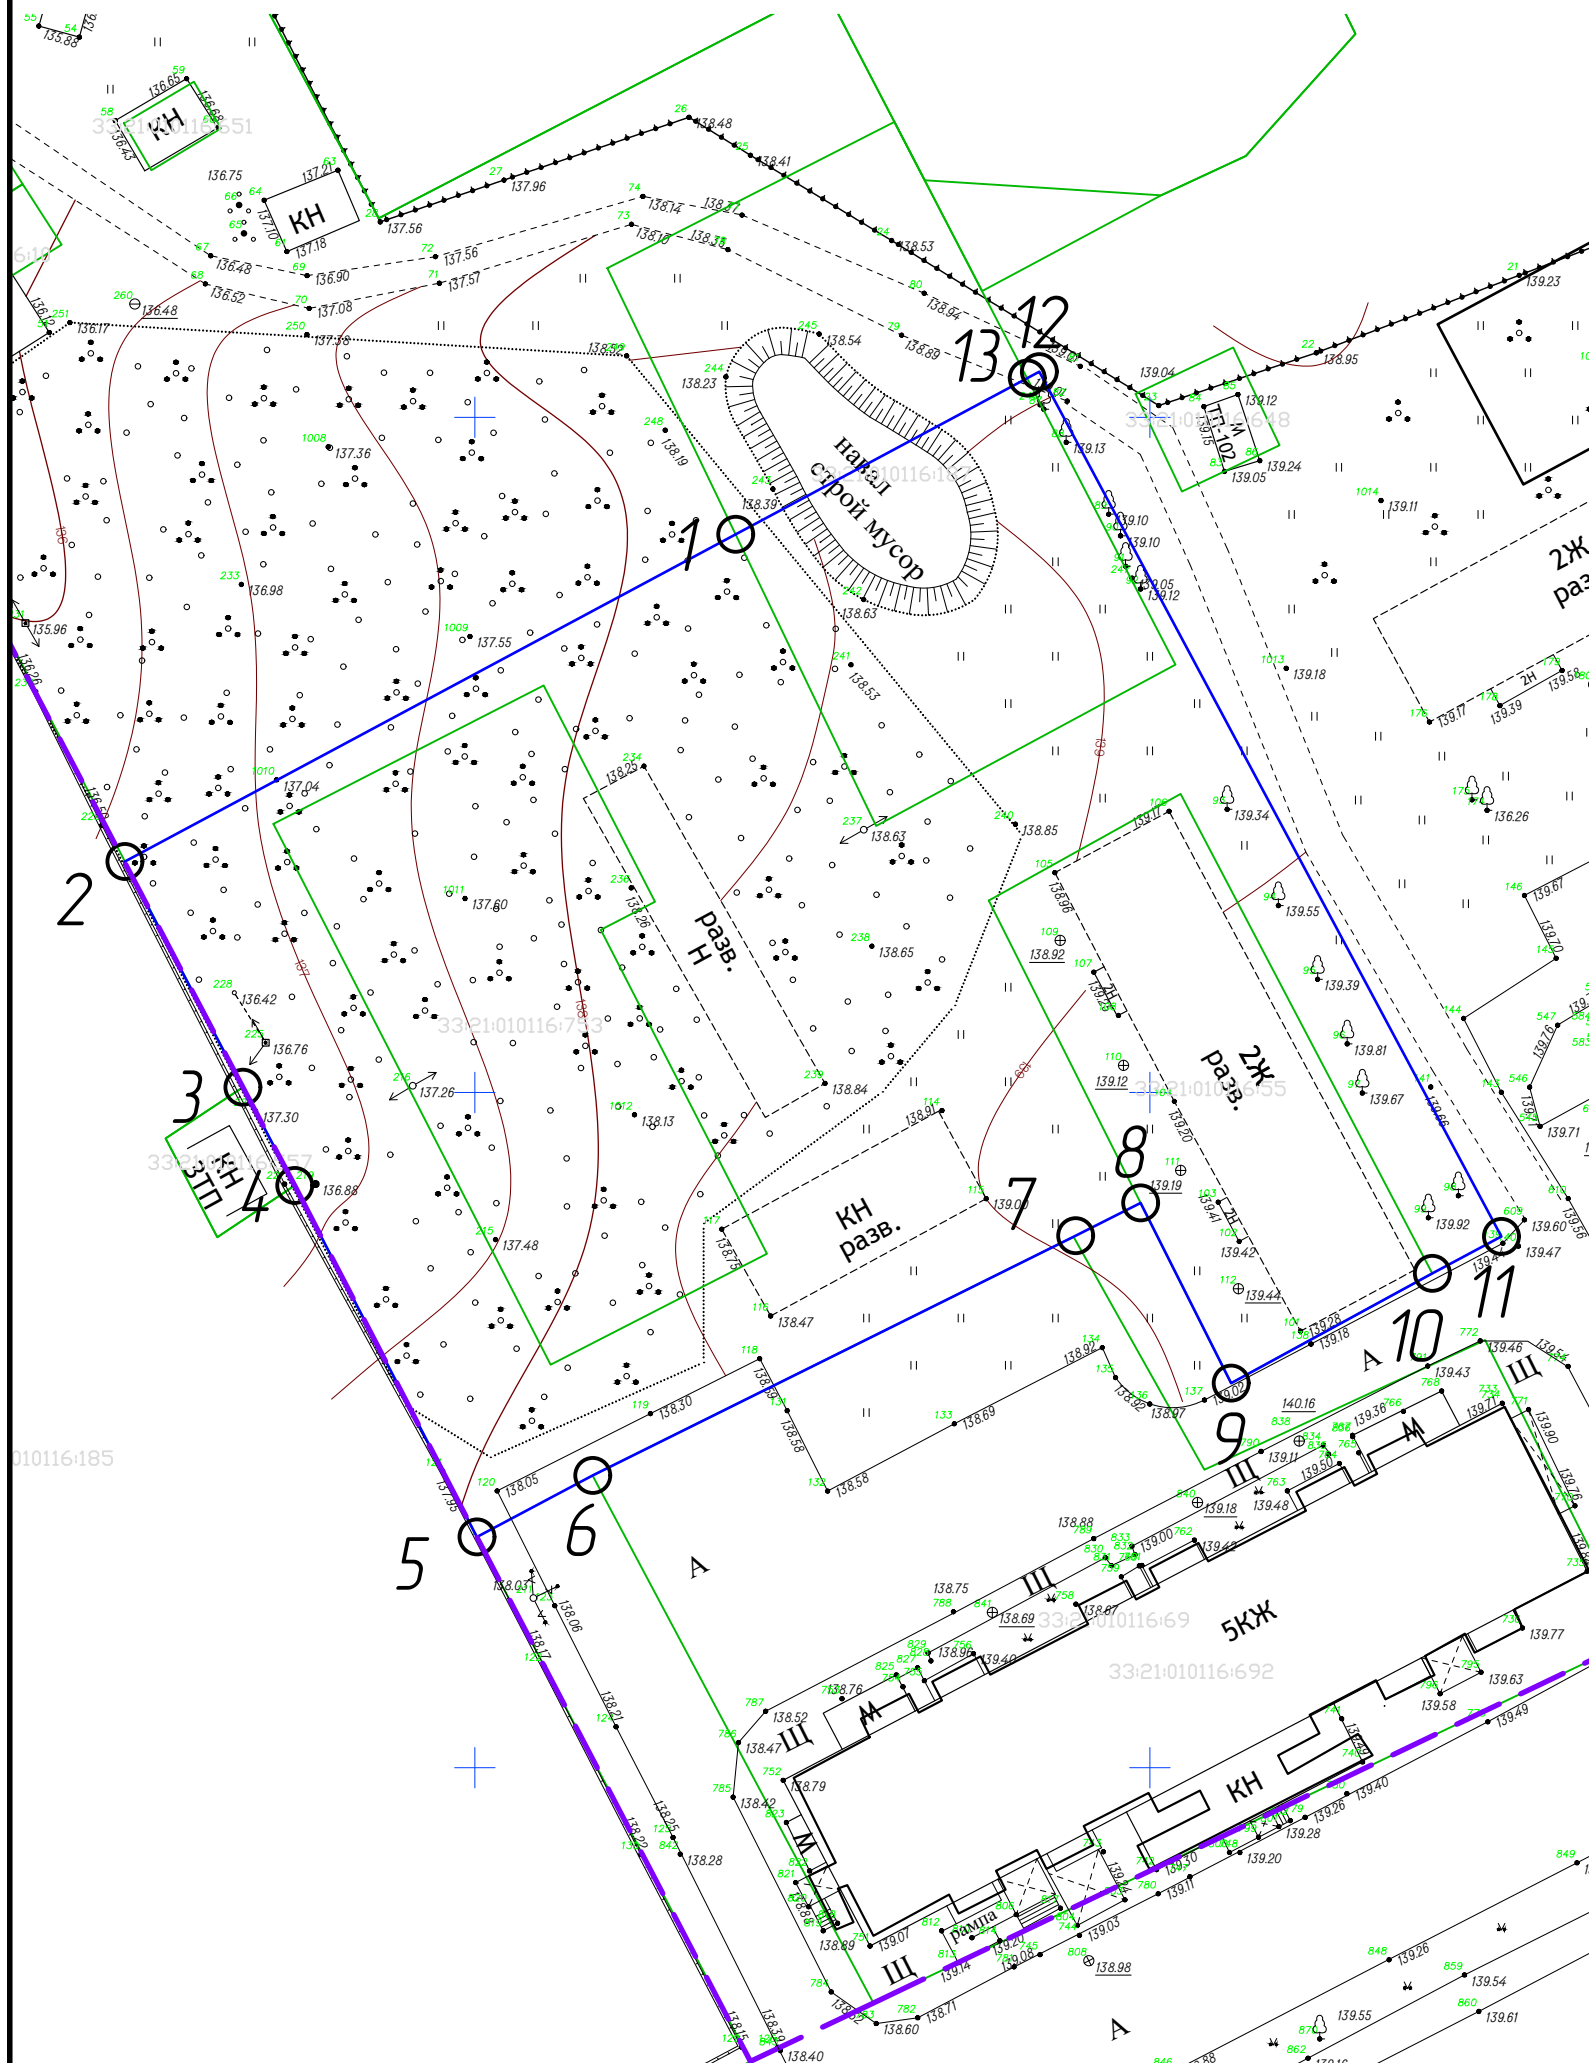

Условные обозначения:

-  границы территории, в отношении которой осуществляется проект планировки территории
-  границы земельных участков, стоящих на кадастровом учёте
-  образуемые земельные участки
-  поворотные точки образуемых земельных участков


вид разрешенного использования - среднетажная жилая застройка (код 2.5)

Земельный участок 33:21:010116:3У4			
1	207741.3314	327919.3137	Устанавливаемые
2	207717.0854	327874.0344	Устанавливаемые
3	207700.3900	327882.8100	Устанавливаемые
4	207693.1100	327886.6500	Устанавливаемые
5	207667.0842	327900.1513	Устанавливаемые
6	207671.6400	327908.7200	Устанавливаемые
7	207689.3200	327944.3400	Устанавливаемые
8	207691.8170	327949.3117	Устанавливаемые
9	207678.4800	327956.0100	Устанавливаемые
10	207686.6000	327970.9100	Устанавливаемые
11	207689.3358	327976.0287	Устанавливаемые
12	207753.3737	327941.8027	Устанавливаемые
13	207752.8956	327940.9099	Устанавливаемые


Контракт №210					
г. Вязники, Владимирская область					
Изм.	Кол. уч.	Лист	№ док.	Подп.	Дата
Нач. отдела		Губева			
Документация по планировке территории – разработка проекта планировки территории и проекта межевания территории квартала застройки на пересечении улиц Владимирская и Ленина города Вязники					
Стадия	Лист	Листов			
П	7				
Чертеж межевания территории. Межевание земельного участка с условным кадастровым номером 33:21:010116:3У4					
ООО "Градпроект"					

Чертеж межевания территории. Межевание земельного участка с условным кадастровым номером 33:21:010116:3У5

0116:767

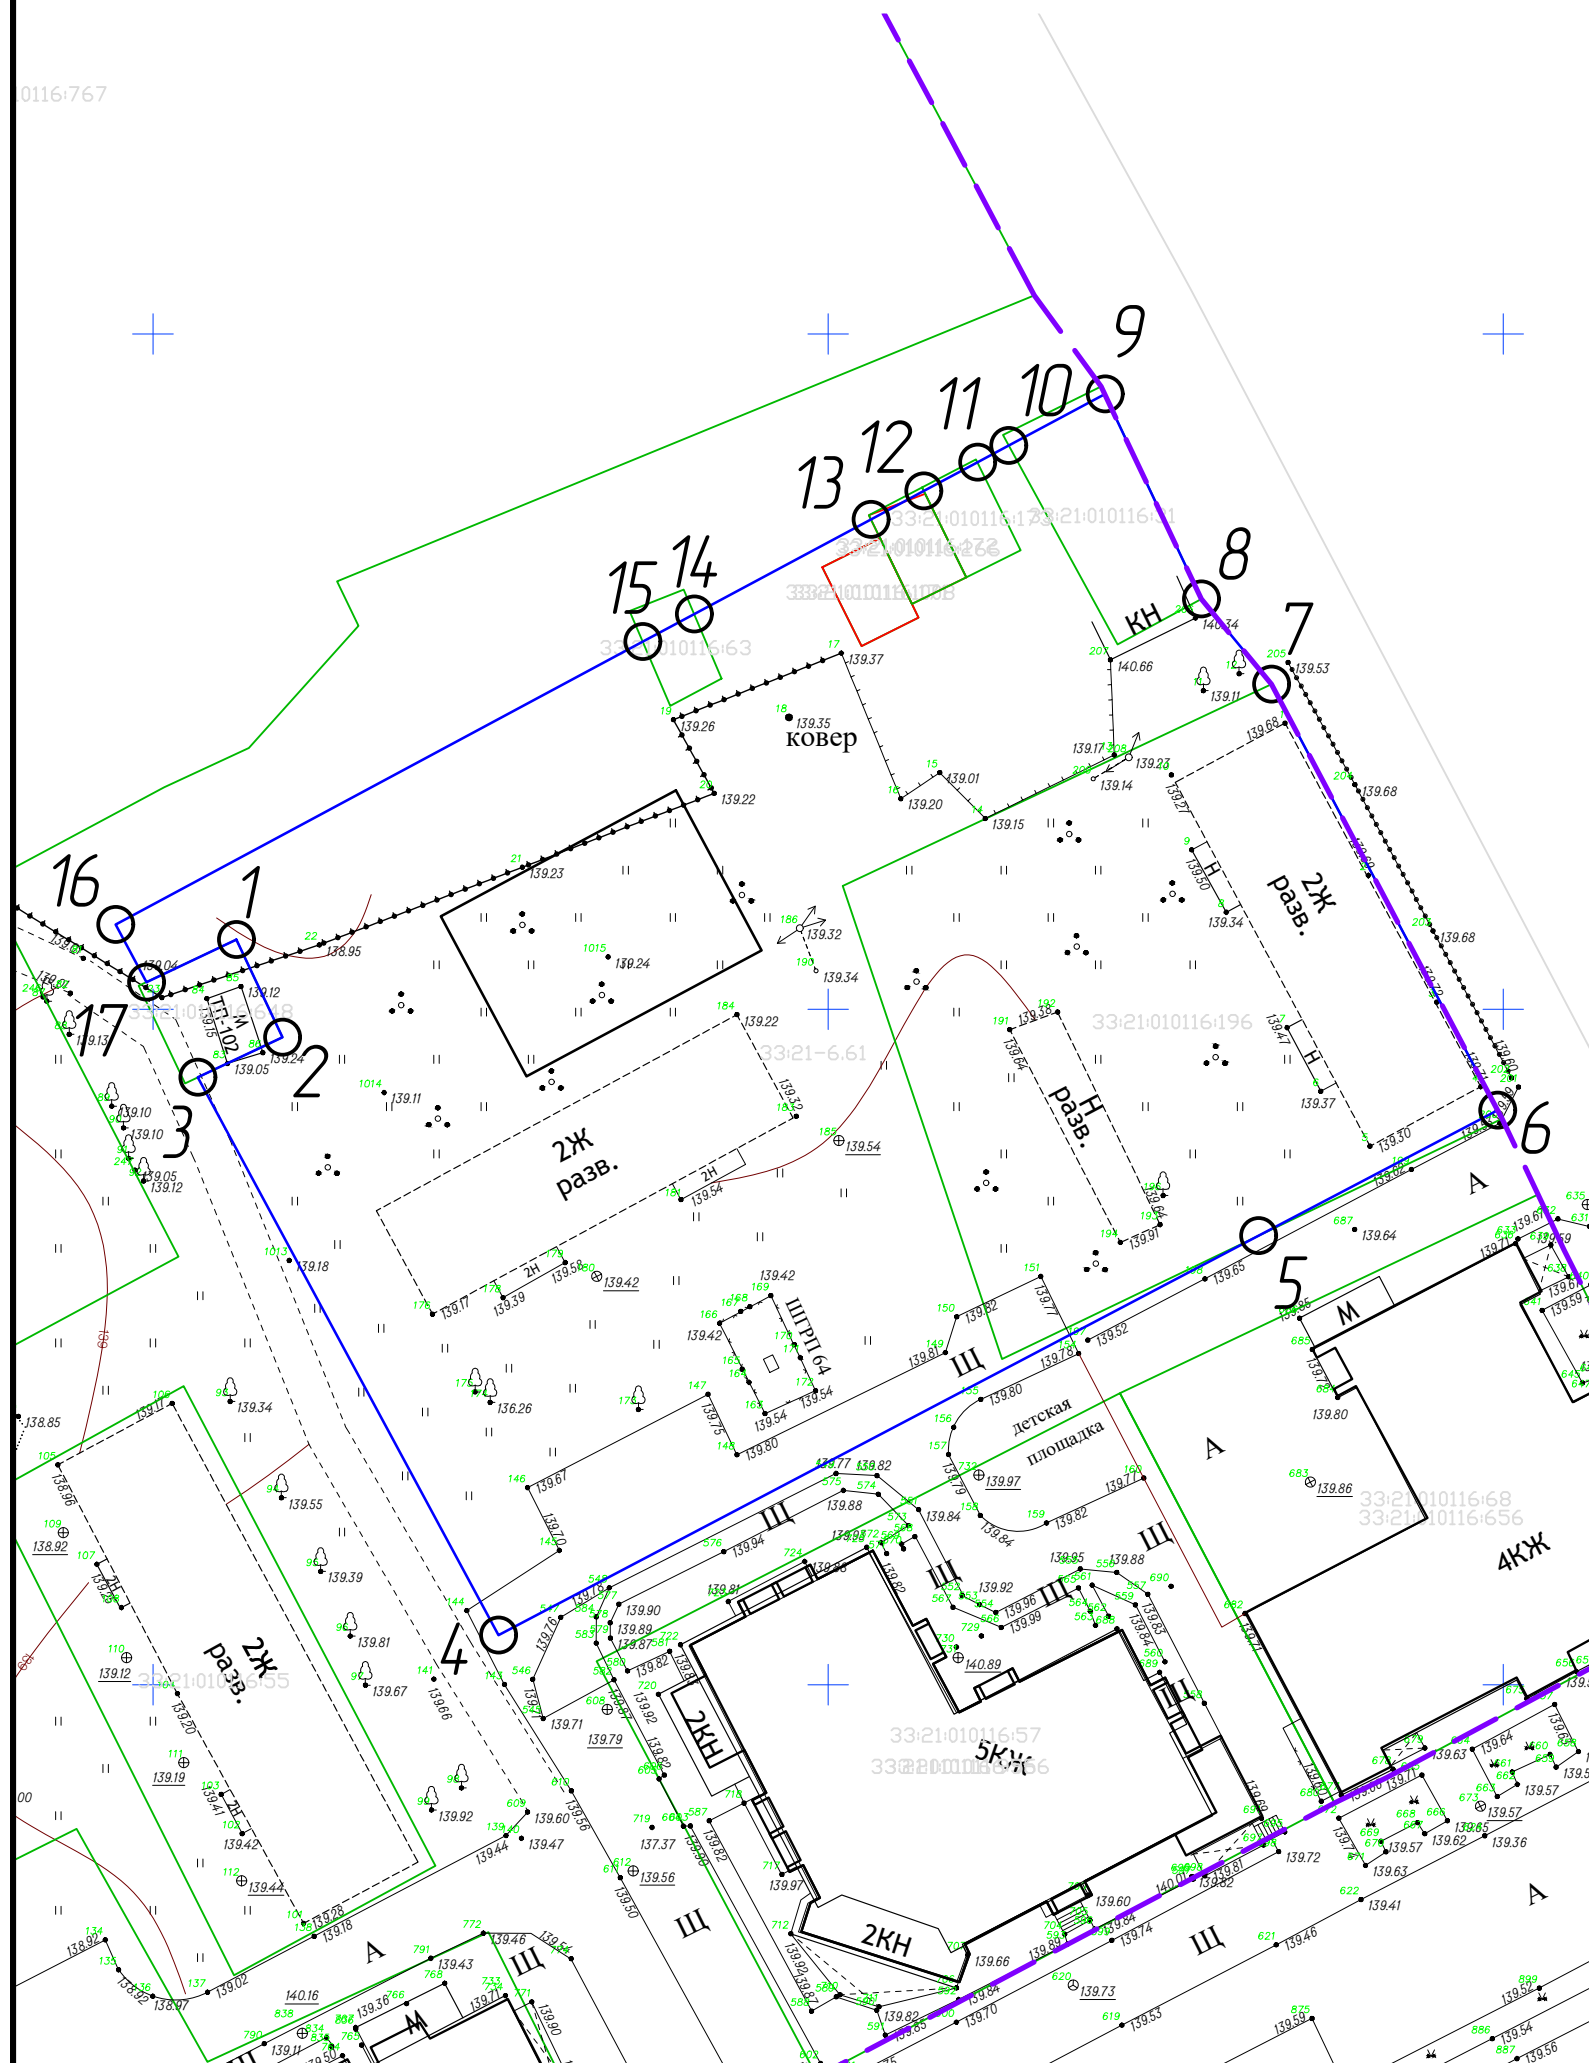


Условные обозначения:

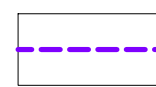

границы территории, в отношении которой осуществляется проект планировки территории




границы земельных участков, стоящих на кадастровом учёте

 

объекты капитального строительства, стоящие на кадастровом учёте



образуемые земельные участки

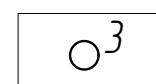

поворотные точки образуемых земельных участков

вид разрешенного использования - среднетажная жилая застройка (код 2.5)

Земельный участок 33:21:010116:3У5

№	Условно-кадастровый номер	Кадастровый номер	Назначение
1	207755.1700	327956.1700	Устанавливаемые
2	207747.9343	327959.5980	Устанавливаемые
3	207744.9602	327953.3217	Устанавливаемые
4	207703.6619	327975.5951	Устанавливаемые
5	207733.2368	328031.8775	Устанавливаемые
6	207742.5352	328049.5728	Устанавливаемые
7	207774.0700	328032.8300	Устанавливаемые
8	207780.3700	328027.6400	Устанавливаемые
9	207795.5470	328020.4760	Устанавливаемые
10	207791.7416	328013.3721	Устанавливаемые
11	207790.5015	328011.0573	Устанавливаемые
12	207788.3721	328007.0821	Устанавливаемые
13	207786.2754	328003.1681	Устанавливаемые
14	207779.2632	327990.0780	Устанавливаемые
15	207777.2241	327986.2716	Устанавливаемые
16	207756.2813	327947.2327	Устанавливаемые
17	207752.0156	327949.5210	Устанавливаемые

Контракт №210

г. Вязники, Владимирская область

Изм.	Кол. уч.	Лист	№ док.	Подп.	Дата
Нач. отдела		Губева			
Разработал		Большакова			

Документация по планировке территории - разработка проекта планировки территории и проекта межевания территории квартала застройки на пересечении улиц Владимирская и Ленина города Вязники

Стадия	Лист	Листов
П	8	






Чертеж межевания территории.
Межевание земельного участка с условным кадастровым номером 33:21:010116:3У5

ООО "Градпроект"


Чертеж межевания территории. Межевание многоконтурного земельного участка с условным кадастровым номером

33:21:010116:3У6

Условные обозначения:

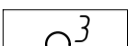-  границы территории, в отношении которой осуществляется проект планировки территории
-  границы земельных участков, стоящих на кадастровом учёте
-  объекты капитального строительства, стоящие на кадастровом учёте
-  образуемые земельные участки
-  поворотные точки образуемых земельных участков

вид разрешенного использования - улично-дорожная сеть (код 12.0.1)

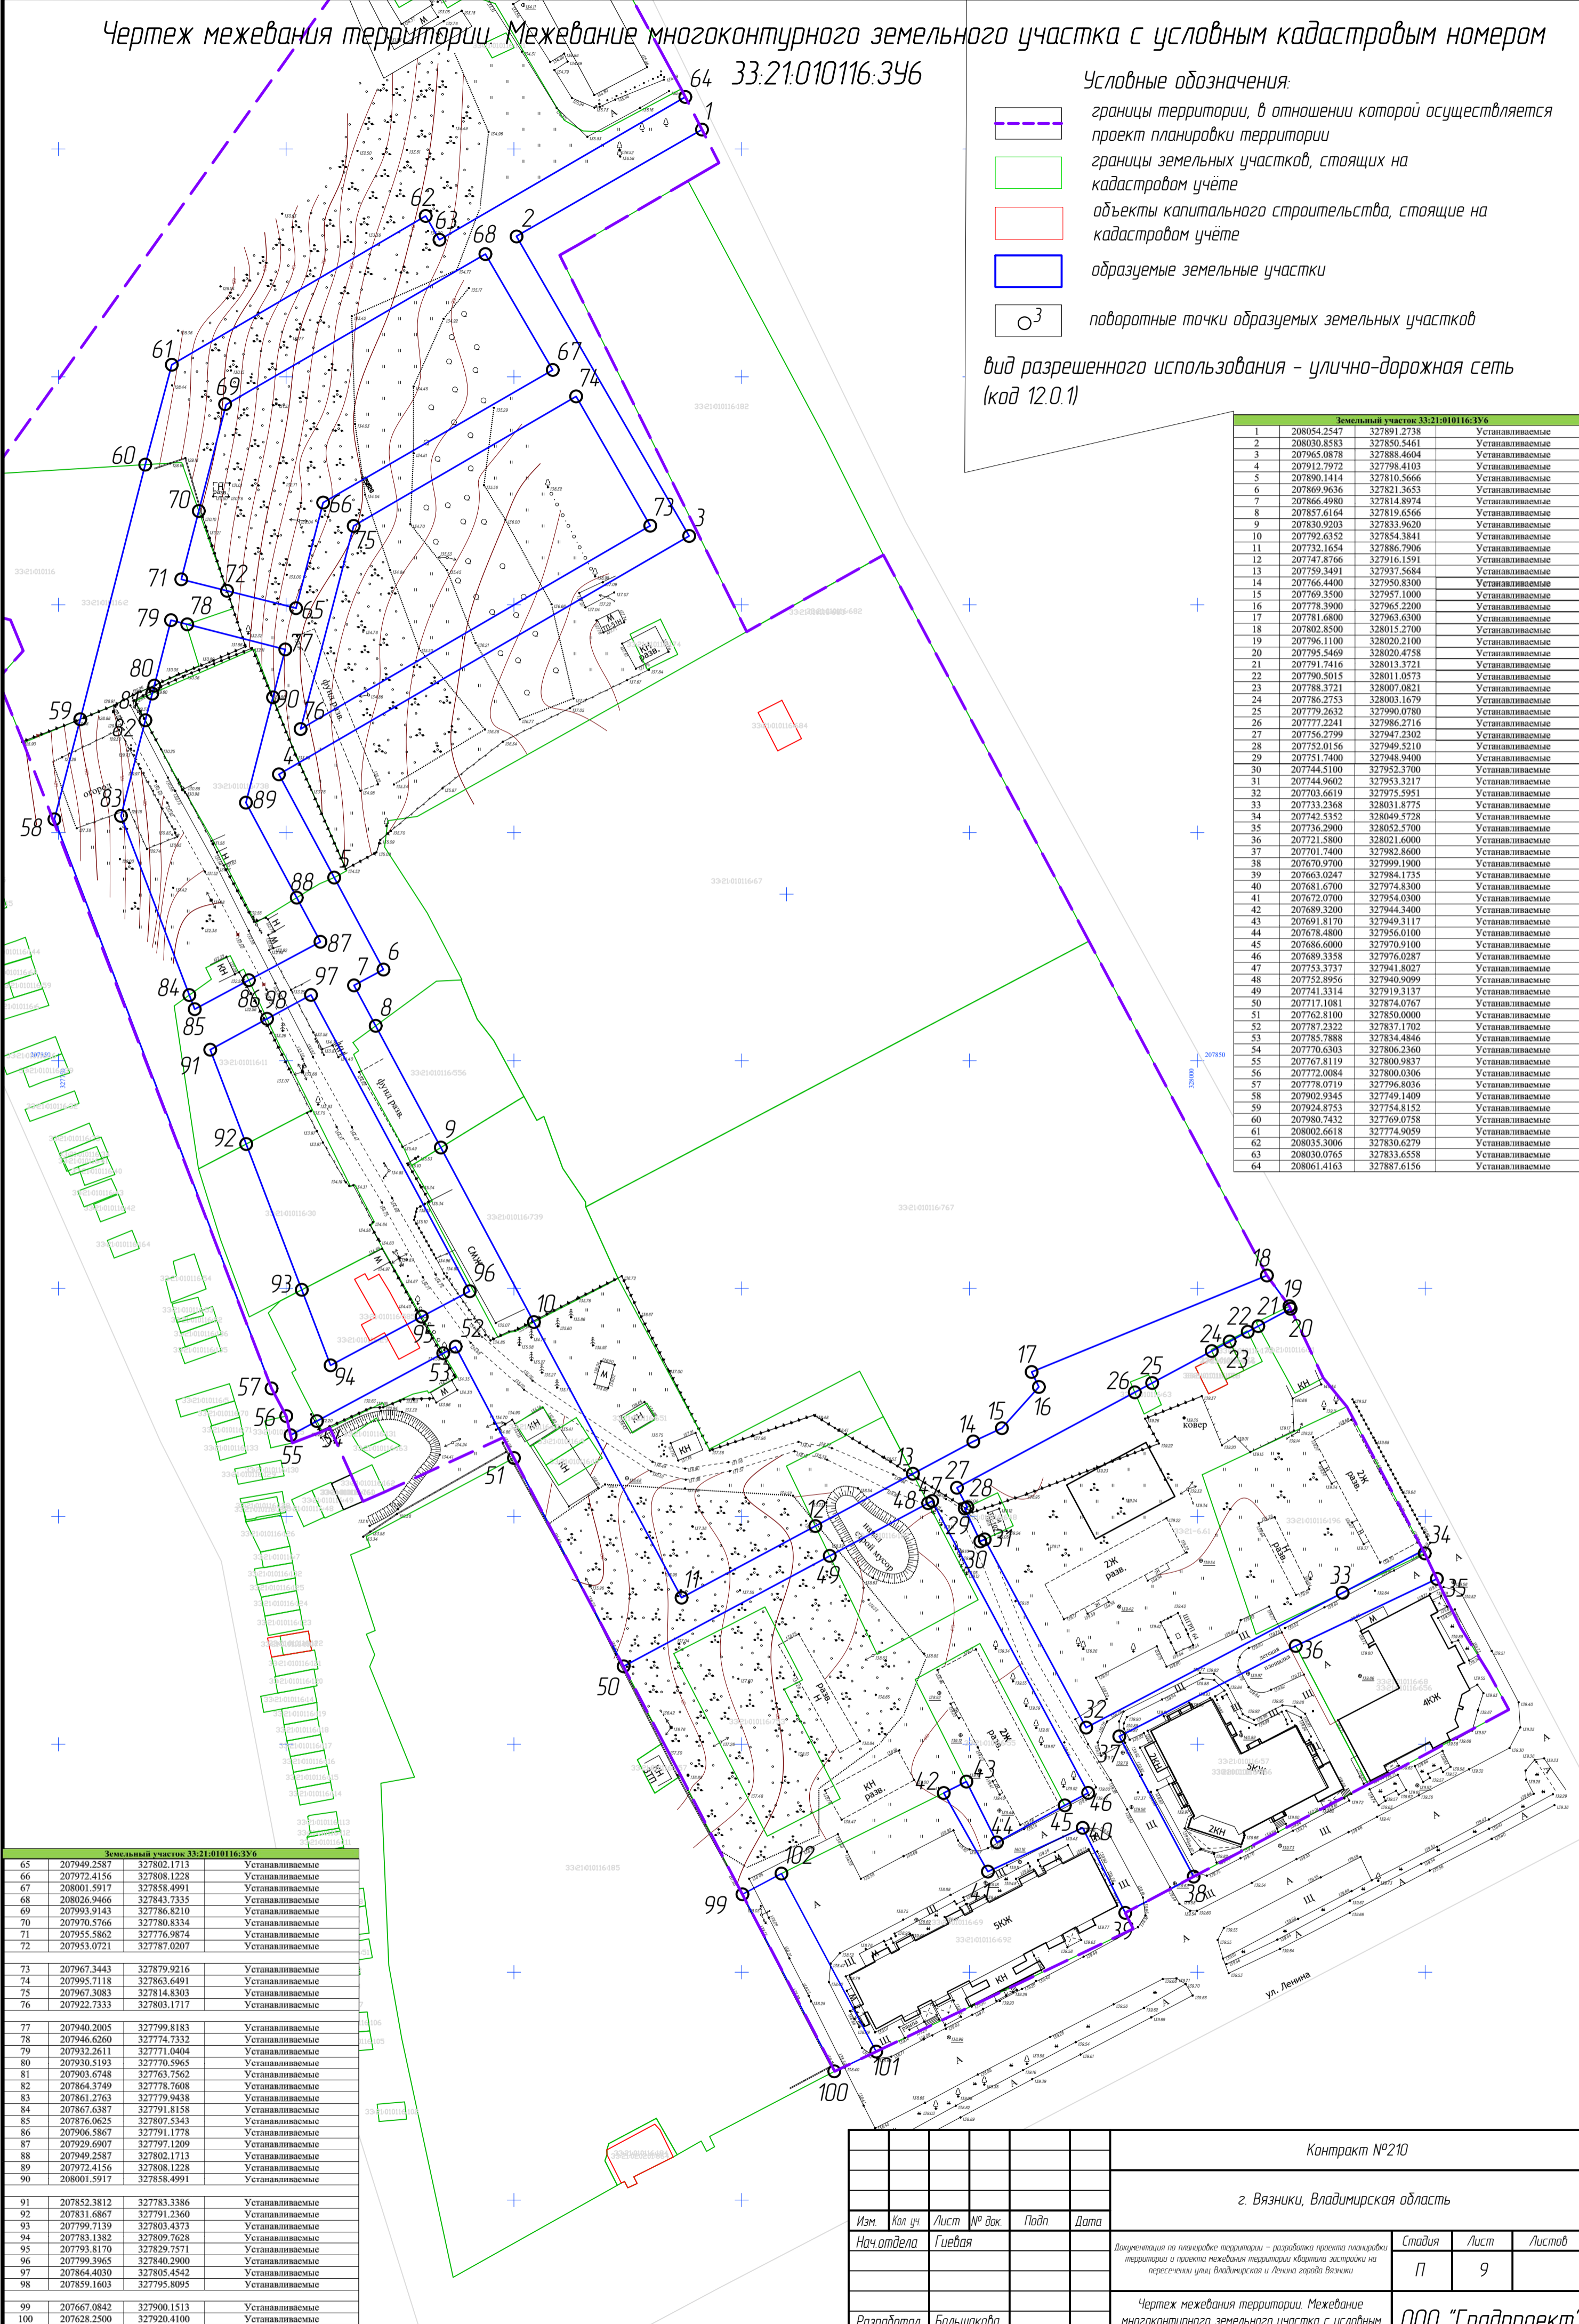

Земельный участок 33:21:010116:3У6			
1	208054.2547	327891.2738	Устанавливаемые
2	208030.8583	327850.5461	Устанавливаемые
3	207965.0878	327888.4604	Устанавливаемые
4	207912.2972	327798.4103	Устанавливаемые
5	207890.1414	327810.5666	Устанавливаемые
6	207869.9636	327821.3653	Устанавливаемые
7	207866.4980	327814.8974	Устанавливаемые
8	207857.6164	327819.6566	Устанавливаемые
9	207830.9203	327833.9620	Устанавливаемые
10	207792.6352	327854.3841	Устанавливаемые
11	207732.1654	327886.7906	Устанавливаемые
12	207747.8766	327916.1591	Устанавливаемые
13	207759.3491	327937.5684	Устанавливаемые
14	207765.4400	327950.8300	Устанавливаемые
15	207769.3500	327957.1000	Устанавливаемые
16	207778.3900	327965.2200	Устанавливаемые
17	207781.6800	327963.6300	Устанавливаемые
18	207802.8500	328015.2700	Устанавливаемые
19	207796.1100	328020.2100	Устанавливаемые
20	207795.5469	328020.4758	Устанавливаемые
21	207791.7416	328013.3721	Устанавливаемые
22	207790.5015	328011.0573	Устанавливаемые
23	207788.3721	328007.0821	Устанавливаемые
24	207786.2753	328005.1679	Устанавливаемые
25	207779.2532	327990.0780	Устанавливаемые
26	207777.2241	327986.2716	Устанавливаемые
27	207756.2799	327947.2302	Устанавливаемые
28	207752.0156	327949.5210	Устанавливаемые
29	207751.7400	327948.9400	Устанавливаемые
30	207744.5100	327952.3700	Устанавливаемые
31	207744.9602	327953.3217	Устанавливаемые
32	207703.6619	327975.5951	Устанавливаемые
33	207733.2368	328031.8775	Устанавливаемые
34	207742.5352	328049.5728	Устанавливаемые
35	207736.2900	328050.5700	Устанавливаемые
36	207721.5800	328021.6000	Устанавливаемые
37	207701.7400	327982.8600	Устанавливаемые
38	207670.9700	327999.1900	Устанавливаемые
39	207663.0247	327984.1735	Устанавливаемые
40	207681.6700	327974.8300	Устанавливаемые
41	207672.0700	327954.0300	Устанавливаемые
42	207689.3200	327944.3400	Устанавливаемые
43	207691.8170	327949.3117	Устанавливаемые
44	207678.4800	327956.0100	Устанавливаемые
45	207686.6000	327970.9100	Устанавливаемые
46	207689.3358	327970.0287	Устанавливаемые
47	207753.3737	327941.8027	Устанавливаемые
48	207752.8956	327940.9099	Устанавливаемые
49	207741.3314	327919.3137	Устанавливаемые
50	207717.1081	327874.0767	Устанавливаемые
51	207762.8100	327850.0000	Устанавливаемые
52	207787.2322	327837.1702	Устанавливаемые
53	207785.7888	327834.4846	Устанавливаемые
54	207770.6303	327806.2360	Устанавливаемые
55	207767.8119	327800.9837	Устанавливаемые
56	207772.0084	327800.0306	Устанавливаемые
57	207778.0719	327796.8026	Устанавливаемые
58	207902.9345	327749.1409	Устанавливаемые
59	207924.8753	327754.8152	Устанавливаемые
60	207980.7432	327769.0758	Устанавливаемые
61	208002.6618	327774.9059	Устанавливаемые
62	208035.3006	327830.6279	Устанавливаемые
63	208030.0765	327833.6558	Устанавливаемые
64	208061.4163	327887.6156	Устанавливаемые

Земельный участок 33:21:010116:3У6			
65	207949.2587	327802.1713	Устанавливаемые
66	207972.4156	327808.1228	Устанавливаемые
67	208001.5917	327858.4991	Устанавливаемые
68	208026.9466	327843.7335	Устанавливаемые
69	207993.9143	327786.8210	Устанавливаемые
70	207970.5766	327780.8334	Устанавливаемые
71	207955.5862	327776.9874	Устанавливаемые
72	207953.0721	327787.0207	Устанавливаемые
73	207967.3443	327879.9216	Устанавливаемые
74	207995.7118	327863.6491	Устанавливаемые
75	207967.3083	327814.8303	Устанавливаемые
76	207922.7333	327803.1717	Устанавливаемые
77	207940.2005	327799.8183	Устанавливаемые
78	207946.6260	327774.7332	Устанавливаемые
79	207932.2611	327771.0404	Устанавливаемые
80	207930.5193	327770.5965	Устанавливаемые
81	207903.6748	327763.7562	Устанавливаемые
82	207864.3749	327778.7608	Устанавливаемые
83	207861.2763	327779.9438	Устанавливаемые
84	207867.6387	327791.8158	Устанавливаемые
85	207876.0625	327807.5343	Устанавливаемые
86	207906.5867	327791.1778	Устанавливаемые
87	207929.6907	327797.1209	Устанавливаемые
88	207949.2587	327802.1713	Устанавливаемые
89	207972.4156	327808.1228	Устанавливаемые
90	208001.5917	327858.4991	Устанавливаемые
91	207852.3812	327783.3386	Устанавливаемые
92	207831.6867	327791.2360	Устанавливаемые
93	207799.7139	327803.4373	Устанавливаемые
94	207783.1382	327809.7628	Устанавливаемые
95	207793.8170	327829.7571	Устанавливаемые
96	207799.3965	327840.2900	Устанавливаемые
97	207864.4030	327805.4542	Устанавливаемые
98	207859.1603	327795.8095	Устанавливаемые
99	207667.0842	327900.1513	Устанавливаемые
100	207628.2500	327920.4100	Устанавливаемые
101	207632.5800	327929.5200	Устанавливаемые
102	207671.6400	327908.7200	Устанавливаемые

Контракт №210					
г. Вязники, Владимирская область					
Изм.	Кол. уч.	Лист	№ док.	Подп.	Дата
		Гиевоя			
Документация по планировке территории - разработка проекта планировки территории и проекта межевания территории квартала застройки на пересечении улиц Владимирская и Ленина города Вязники					
Разработал		Большакова	000 "Градпроект"		
			Стадия	Лист	Листов
			П	9	