


Сделано  
 Имя, № подл., Подп. и дата, Взам. инв. №

				06/2023 - ППО		
				Владимирская обл., Вязниковский район		
1	Зам.	И.И.И.	01.24	Строительство водовода от поселка Никологоры до поселка Октябрьский Владимирского района Владимирской области		
Изм.	Колуч.	Лист	Издок	Подп.	Дата	Стадия Лист Листов
ГИП	Клещанов					П 7
Проверил	Власов					
Разработал	Ситкина Н.					
				План сетей водопровода. Часть 6.		
				000 "РАРОК"		
				М1:1000		
				Копировал		
				А1		

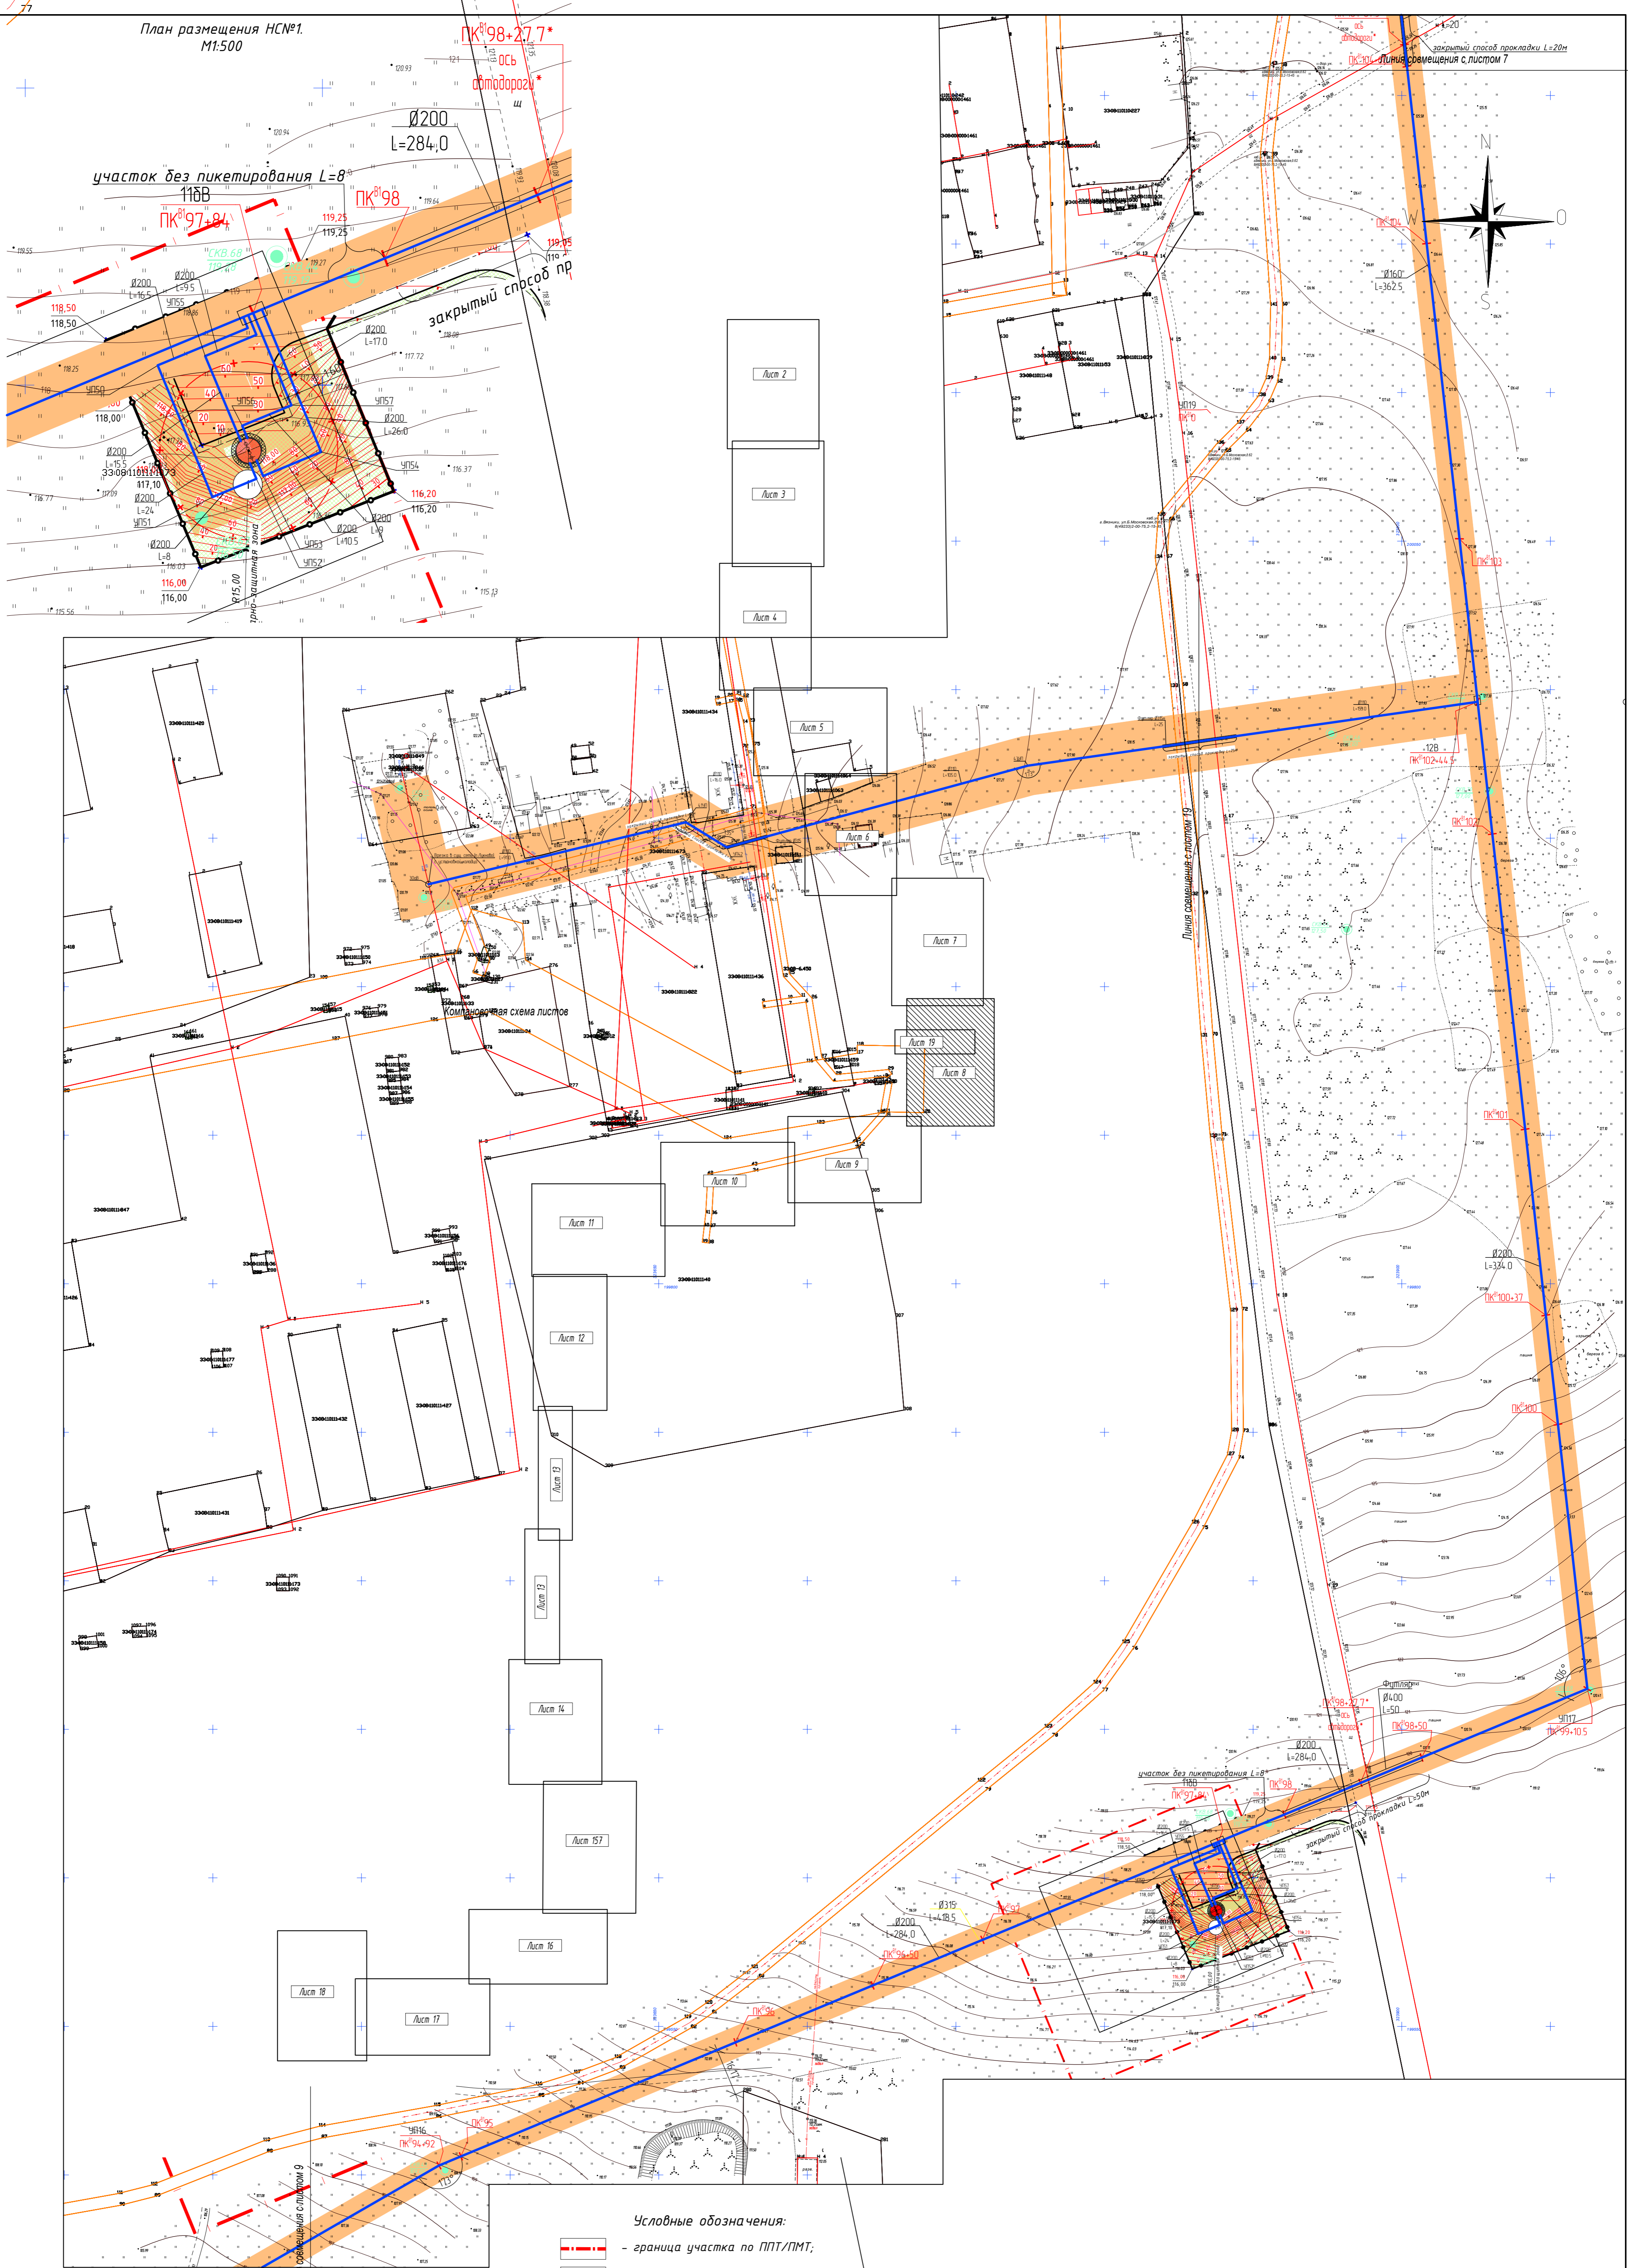

Экспликация зданий и сооружений

Номер на плане	Наименование	Примечание
1	Насосная станция №1 (НС№1)	проектир.
2	Резервуары чистой воды V=150 куб.м.шт.	проектир.
3	ДГУ	проектир.

- Условные обозначения:
- граница участка по ППТ/ПМТ;
  - условная граница проектирования;
  - - проектир. сооружение;
  - - проектир. ограждение;
  - проектир. проезд с асфальтобетонным покрытием;
  - проектир. газон.
  - - промежуточная точка продольного профиля автомобильных дорог с фактической отметкой земли в знаменателе и проектной (уровня верха дорог) - в числителе;
  - - проектные горизонтали.

				06/2023 - ППО		
				Владимирская обл., Вязниковский район		
Изм.	Колуч.	Лист	№ док.	Подп.	Дата	
1	Зан	В-3/28			01.24	
ГИП				Клещинов		Строительство водовода до поселка Октябрьский Владимирской области
Проверил				Власов		Стадия
Разработал				Ситкина Н.		Лист
						8
						ООО "РАРОК"
						Копировано
						A1