

## Графическое описание

местоположения публичного сервитута в целях эксплуатации объекта инженерного сооружения линии связи ВОЛС местного значения по адресу: Владимирская область, Вязниковский район, муниципальное образование город Вязники (городское поселение), д. Борзынь - д. Чудиново

(наименование объекта, местоположение границ которого описано (далее - объект))

### Раздел 1

#### Сведения об объекте

| № п/п | Характеристики объекта  | Описание характеристик   |
|-------|---|--|
| 1     | 2   | 3  |
| 1.    | Местоположение объекта  | Владимирская область, м.р-н Вязниковский   |
| 2.    | Площадь объекта +/- величина погрешности определения площади (P +/- Дельта P) | 9324 +/- 34 м <sup>2</sup>   |
| 3.    | Иные характеристики объекта   | Публичный сервитут.<br>Цель установления публичного сервитута: эксплуатация объекта связи.<br>Кадастровые кварталы в границах которых расположен сервитут: 33:08:080103, 33:08:080106, 33:08:080101.<br>Земельные участки, в границах которых расположен сервитут: 33:08:080106:1377, 33:08:080106:93. |

## Раздел 2

### Сведения о местоположении границ объекта

1. Система координат МСК-33, зона

2. Сведения о характерных точках границ объекта

| Обозначение<br>характерных точек<br>границ | Координаты, м |   | Метод<br>определения<br>координат<br>характерной<br>точки | Средняя<br>квадратическая<br>погрешность<br>положения<br>характерной<br>точки (Mt), м | Описание<br>обозначения<br>точки на<br>местности (при<br>наличии) |
|--|---------------|---|---|---|---|
|  | X             | Y |   |   |   |
| 1  | 2             | 3 | 4   | 5   | 6   |
| -  | -             | - | -   | -   |   |

3. Сведения о характерных точках части (частей) границы объекта


| Обозначение<br>характерных точек<br>части границы | Координаты, м |           | Метод<br>определения<br>координат<br>характерной<br>точки | Средняя<br>квадратическая<br>погрешность<br>положения<br>характерной<br>точки (Mt), м | Описание<br>обозначения<br>точки на<br>местности (при<br>наличии) |
|---|---------------|-----------|---|---|---|
|   | X             | Y         |   |   |   |
| 1   | 2             | 3         | 4   | 5   | 6   |
| Часть 1   |               |           |   |   |   |
| 1   | 207507.13     | 322473.39 | Аналитический<br>метод                                    | 0.10  | Временный<br>межевой знак   |
| 2   | 207511.81     | 322472.69 | Аналитический<br>метод                                    | 0.10  | Временный<br>межевой знак   |
| 3   | 207504.97     | 322491.68 | Аналитический<br>метод                                    | 0.10  | Временный<br>межевой знак   |
| 4   | 207539.55     | 322539.42 | Аналитический<br>метод                                    | 0.10  | Временный<br>межевой знак   |
| 5   | 207618.08     | 322657.40 | Аналитический<br>метод                                    | 0.10  | Временный<br>межевой знак   |
| 6   | 207639.93     | 322680.15 | Аналитический<br>метод                                    | 0.10  | Временный<br>межевой знак   |
| 7   | 207789.75     | 322912.91 | Аналитический<br>метод                                    | 0.10  | Временный<br>межевой знак   |
| 8   | 207805.51     | 322941.18 | Аналитический<br>метод                                    | 0.10  | Временный<br>межевой знак   |
| 9   | 207862.34     | 323051.18 | Аналитический<br>метод                                    | 0.10  | Временный<br>межевой знак   |
| 10  | 207868.57     | 323110.51 | Аналитический<br>метод                                    | 0.10  | Временный<br>межевой знак   |
| 11  | 207855.76     | 323162.82 | Аналитический<br>метод                                    | 0.10  | Временный<br>межевой знак   |
| 12  | 207856.94     | 323306.93 | Аналитический<br>метод                                    | 0.10  | Временный<br>межевой знак   |
| 13  | 207864.51     | 323434.70 | Аналитический<br>метод                                    | 0.10  | Временный<br>межевой знак   |
| 14  | 207877.16     | 323516.22 | Аналитический<br>метод                                    | 0.10  | Временный<br>межевой знак   |
| 15  | 207893.73     | 323576.09 | Аналитический<br>метод                                    | 0.10  | Временный<br>межевой знак   |
| 16  | 207895.89     | 323658.36 | Аналитический<br>метод                                    | 0.10  | Временный<br>межевой знак   |

| 3. Сведения о характерных точках части (частей) границы объекта |               |           |   |   |   |
|---|---------------|-----------|---|---|---|
| Обозначение<br>характерных точек<br>части границы               | Координаты, м |           | Метод<br>определения<br>координат<br>характерной<br>точки | Средняя<br>квадратическая<br>погрешность<br>положения<br>характерной<br>точки (Mt), м | Описание<br>обозначения<br>точки на<br>местности (при<br>наличии) |
|   | X             | Y         |   |   |   |
| 1   | 2             | 3         | 4   | 5   | 6   |
| 17  | 207885.46     | 323712.53 | Аналитический<br>метод                                    | 0.10  | Временный<br>межевой знак   |
| 18  | 207860.33     | 323801.01 | Аналитический<br>метод                                    | 0.10  | Временный<br>межевой знак   |
| 19  | 207836.79     | 323812.94 | Аналитический<br>метод                                    | 0.10  | Временный<br>межевой знак   |
| 20  | 207829.04     | 323841.52 | Аналитический<br>метод                                    | 0.10  | Временный<br>межевой знак   |
| 21  | 207828.12     | 323905.57 | Аналитический<br>метод                                    | 0.10  | Временный<br>межевой знак   |
| 22  | 207799.78     | 324045.39 | Аналитический<br>метод                                    | 0.10  | Временный<br>межевой знак   |
| 23  | 207769.35     | 324086.94 | Аналитический<br>метод                                    | 0.10  | Временный<br>межевой знак   |
| 24  | 207742.64     | 324143.49 | Аналитический<br>метод                                    | 0.10  | Временный<br>межевой знак   |
| 25  | 207736.12     | 324222.69 | Аналитический<br>метод                                    | 0.10  | Временный<br>межевой знак   |
| 26  | 207733.01     | 324309.48 | Аналитический<br>метод                                    | 0.10  | Временный<br>межевой знак   |
| 27  | 207720.61     | 324342.19 | Аналитический<br>метод                                    | 0.10  | Временный<br>межевой знак   |
| 28  | 207702.45     | 324411.52 | Аналитический<br>метод                                    | 0.10  | Временный<br>межевой знак   |
| 29  | 207696.18     | 324463.48 | Аналитический<br>метод                                    | 0.10  | Временный<br>межевой знак   |
| 30  | 207650.81     | 324655.08 | Аналитический<br>метод                                    | 0.10  | Временный<br>межевой знак   |
| 31  | 207646.92     | 324654.19 | Аналитический<br>метод                                    | 0.10  | Временный<br>межевой знак   |
| 32  | 207691.86     | 324462.71 | Аналитический<br>метод                                    | 0.10  | Временный<br>межевой знак   |
| 33  | 207698.60     | 324410.44 | Аналитический<br>метод                                    | 0.10  | Временный<br>межевой знак   |
| 34  | 207716.62     | 324341.88 | Аналитический<br>метод                                    | 0.10  | Временный<br>межевой знак   |
| 35  | 207729.08     | 324308.73 | Аналитический<br>метод                                    | 0.10  | Временный<br>межевой знак   |
| 36  | 207732.12     | 324222.63 | Аналитический<br>метод                                    | 0.10  | Временный<br>межевой знак   |
| 37  | 207738.82     | 324142.28 | Аналитический<br>метод                                    | 0.10  | Временный<br>межевой знак   |
| 38  | 207765.88     | 324084.95 | Аналитический<br>метод                                    | 0.10  | Временный<br>межевой знак   |
| 39  | 207795.99     | 324044.10 | Аналитический<br>метод                                    | 0.10  | Временный<br>межевой знак   |
| 40  | 207824.13     | 323905.39 | Аналитический<br>метод                                    | 0.10  | Временный<br>межевой знак   |
| 41  | 207825.18     | 323840.45 | Аналитический<br>метод                                    | 0.10  | Временный<br>межевой знак   |

| 3. Сведения о характерных точках части (частей) границы объекта |               |           |   |   |   |
|---|---------------|-----------|---|---|---|
| Обозначение<br>характерных точек<br>части границы               | Координаты, м |           | Метод<br>определения<br>координат<br>характерной<br>точки | Средняя<br>квадратическая<br>погрешность<br>положения<br>характерной<br>точки (Mt), м | Описание<br>обозначения<br>точки на<br>местности (при<br>наличии) |
|   | X             | Y         |   |   |   |
| 1   | 2             | 3         | 4   | 5   | 6   |
| 42  | 207833.47     | 323810.71 | Аналитический<br>метод                                    | 0.10  | Временный<br>межевой знак   |
| 43  | 207857.07     | 323798.69 | Аналитический<br>метод                                    | 0.10  | Временный<br>межевой знак   |
| 44  | 207881.58     | 323711.52 | Аналитический<br>метод                                    | 0.10  | Временный<br>межевой знак   |
| 45  | 207891.90     | 323658.04 | Аналитический<br>метод                                    | 0.10  | Временный<br>межевой знак   |
| 46  | 207889.79     | 323576.75 | Аналитический<br>метод                                    | 0.10  | Временный<br>межевой знак   |
| 47  | 207873.31     | 323517.29 | Аналитический<br>метод                                    | 0.10  | Временный<br>межевой знак   |
| 48  | 207860.54     | 323435.21 | Аналитический<br>метод                                    | 0.10  | Временный<br>межевой знак   |
| 49  | 207852.94     | 323306.96 | Аналитический<br>метод                                    | 0.10  | Временный<br>межевой знак   |
| 50  | 207851.81     | 323162.17 | Аналитический<br>метод                                    | 0.10  | Временный<br>межевой знак   |
| 51  | 207864.72     | 323110.24 | Аналитический<br>метод                                    | 0.10  | Временный<br>межевой знак   |
| 52  | 207858.81     | 323053.02 | Аналитический<br>метод                                    | 0.10  | Временный<br>межевой знак   |
| 53  | 207802.02     | 322943.13 | Аналитический<br>метод                                    | 0.10  | Временный<br>межевой знак   |
| 54  | 207786.36     | 322915.04 | Аналитический<br>метод                                    | 0.10  | Временный<br>межевой знак   |
| 55  | 207636.51     | 322682.21 | Аналитический<br>метод                                    | 0.10  | Временный<br>межевой знак   |
| 56  | 207614.62     | 322659.40 | Аналитический<br>метод                                    | 0.10  | Временный<br>межевой знак   |
| 57  | 207536.30     | 322541.75 | Аналитический<br>метод                                    | 0.10  | Временный<br>межевой знак   |
| 58  | 207500.52     | 322492.08 | Аналитический<br>метод                                    | 0.10  | Временный<br>межевой знак   |
| 1   | 207507.13     | 322473.39 | Аналитический<br>метод                                    | 0.10  | Временный<br>межевой знак   |



Схема расположения публичного сервитута

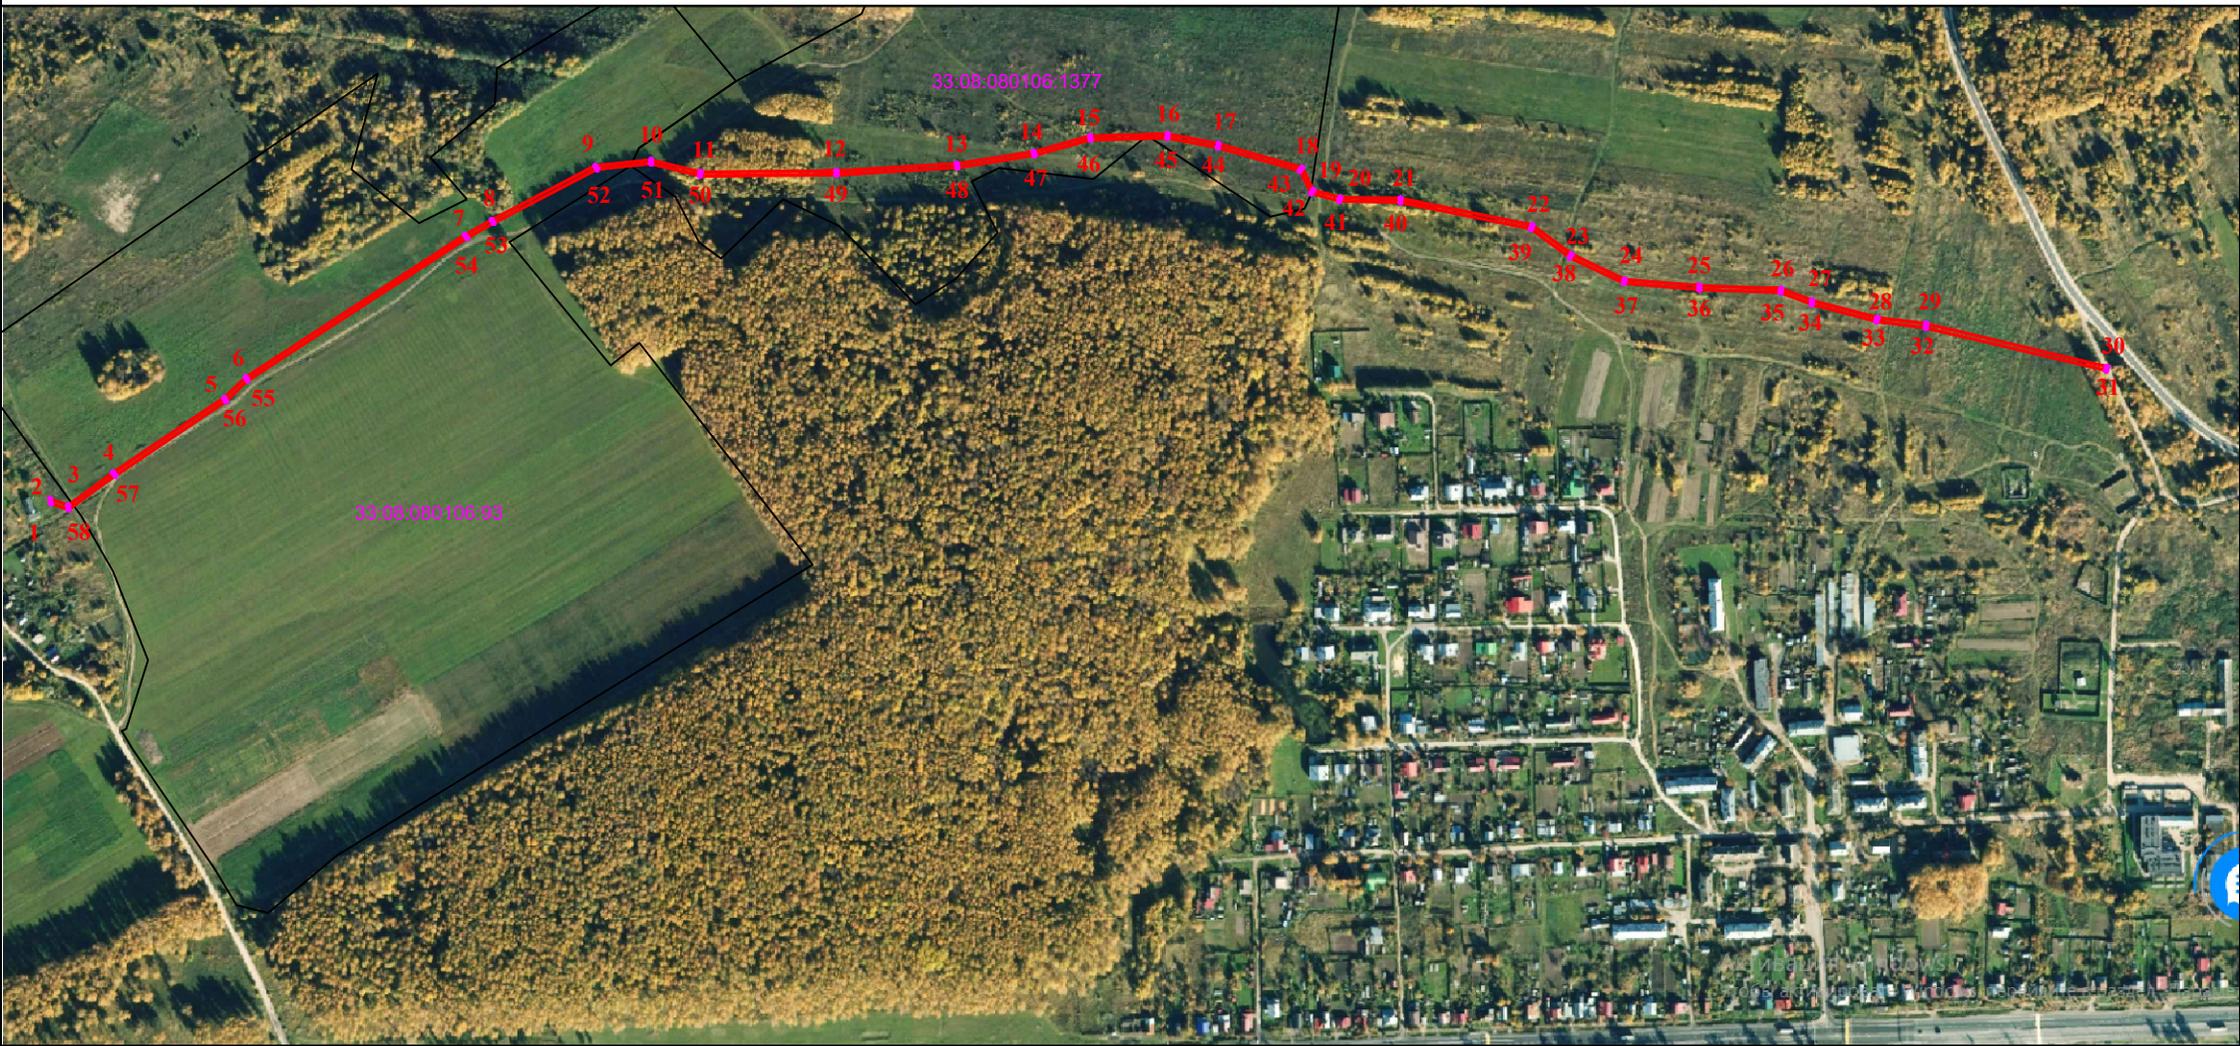

Масштаб 1:10000

Условные обозначения:

- - граница устанавливаемого публичного сервитута
- - граница земельного участка в отношении которого устанавливается публичный сервитут
- 33:08:080106:1377 - кадастровый номер земельного участка, в отношении которого устанавливается публичный сервитут
- - характерная точка границы, сведения о которой позволяют однозначно определить её положение на местности
- 1 - обозначение новой характерной точки